


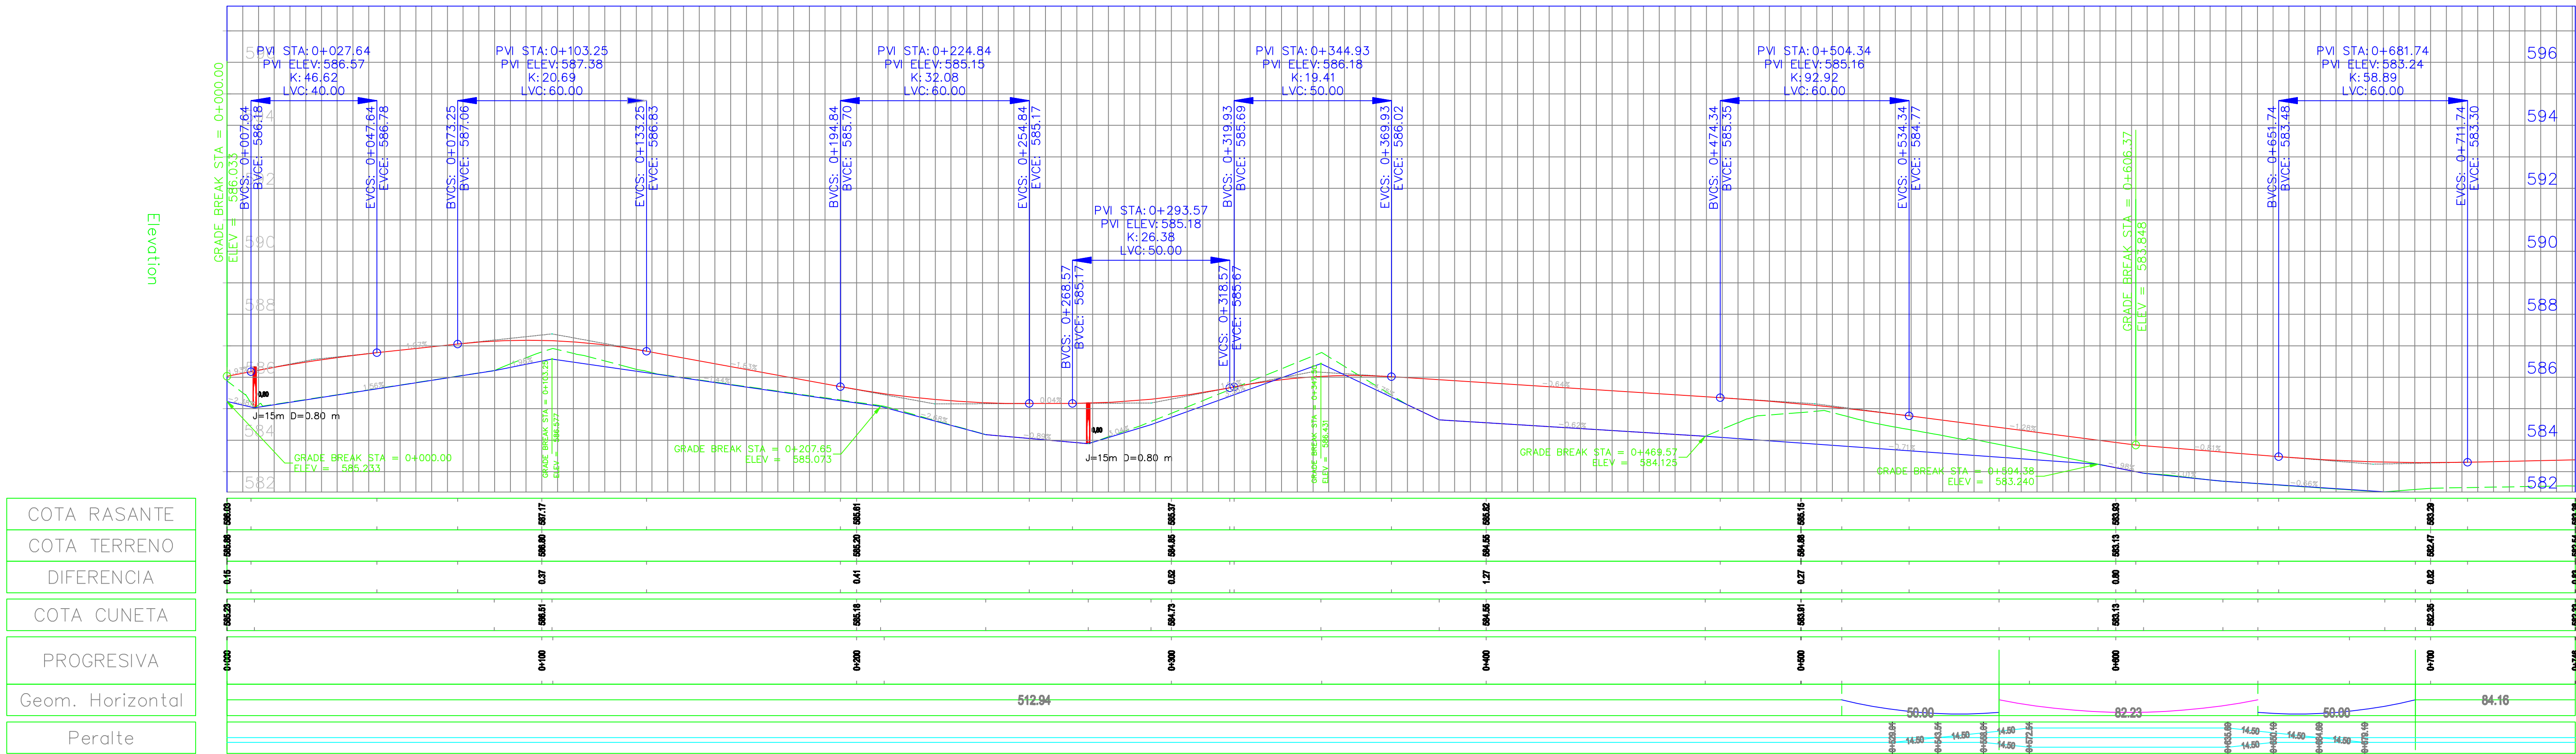

### General Notes

|                            |    
|----------------------------|----|----|----|----|----|----|------------|-------------------------------|---------------------------------|--------------------|--------------|------|--------|---|--|-----------------|--------------------------------------------------|--|---------------------|
| SIGNIFICADO DE LOS NUMEROS | 1  | 2  | 3  | 4  | 5  | 6  |            |                               |                                 |                    |              |      |        |   |  |                 | DIRECCION PROVINCIAL DE VIALIDAD – IICA – PROSAP |  | plano<br>CV PA 0001 |
|                            | 7  | 8  | 9  | 10 | 11 | 12 | topografía | Ing. Canales – Ing. Gomensoro | ARCHIVO                         |                    | DPV. Mendoza | IICA | PROSAP | OBRA: Obra básica y enripiado – Calle Valli<br>TRAMO: RP N° 34 (Calle Talavera) – RN N° 7<br>SECCIÓN: Calle Talavera–Progr 44300<br>DEPARTAMENTOS DE SANTA ROSA Y LAVALLE |  |                 |                                                  |  |                     |
|                            |    |    |    |    |    |    | preparó    | Ing. Carlos Merlo Roca        | REVISIÓN                        | 0                  |              |      |        |   |  |                 |                                                  |  |                     |
|                            |    |    |    |    |    |    | proyectó   | Ing. Carlos Merlo Roca        | Fecha validez                   | 01/06/2009         |              |      |        |   |  |                 |                                                  |  |                     |
|                            |    |    |    |    |    |    | dibujó     | Ing. Carlos Merlo Roca        | Apto para                       | LICITACIÓN         |              |      |        |   |  |                 |                                                  |  |                     |
| 13                         | 14 | 15 | 16 | 17 | 18 |    |            | Escala:                       | plan 1:1000 alt 1:1000 H :100 V | Ing. Enrique Soler |              |      |        |   |  | PLANIALTIMETRIA |                                                  |  |                     |