


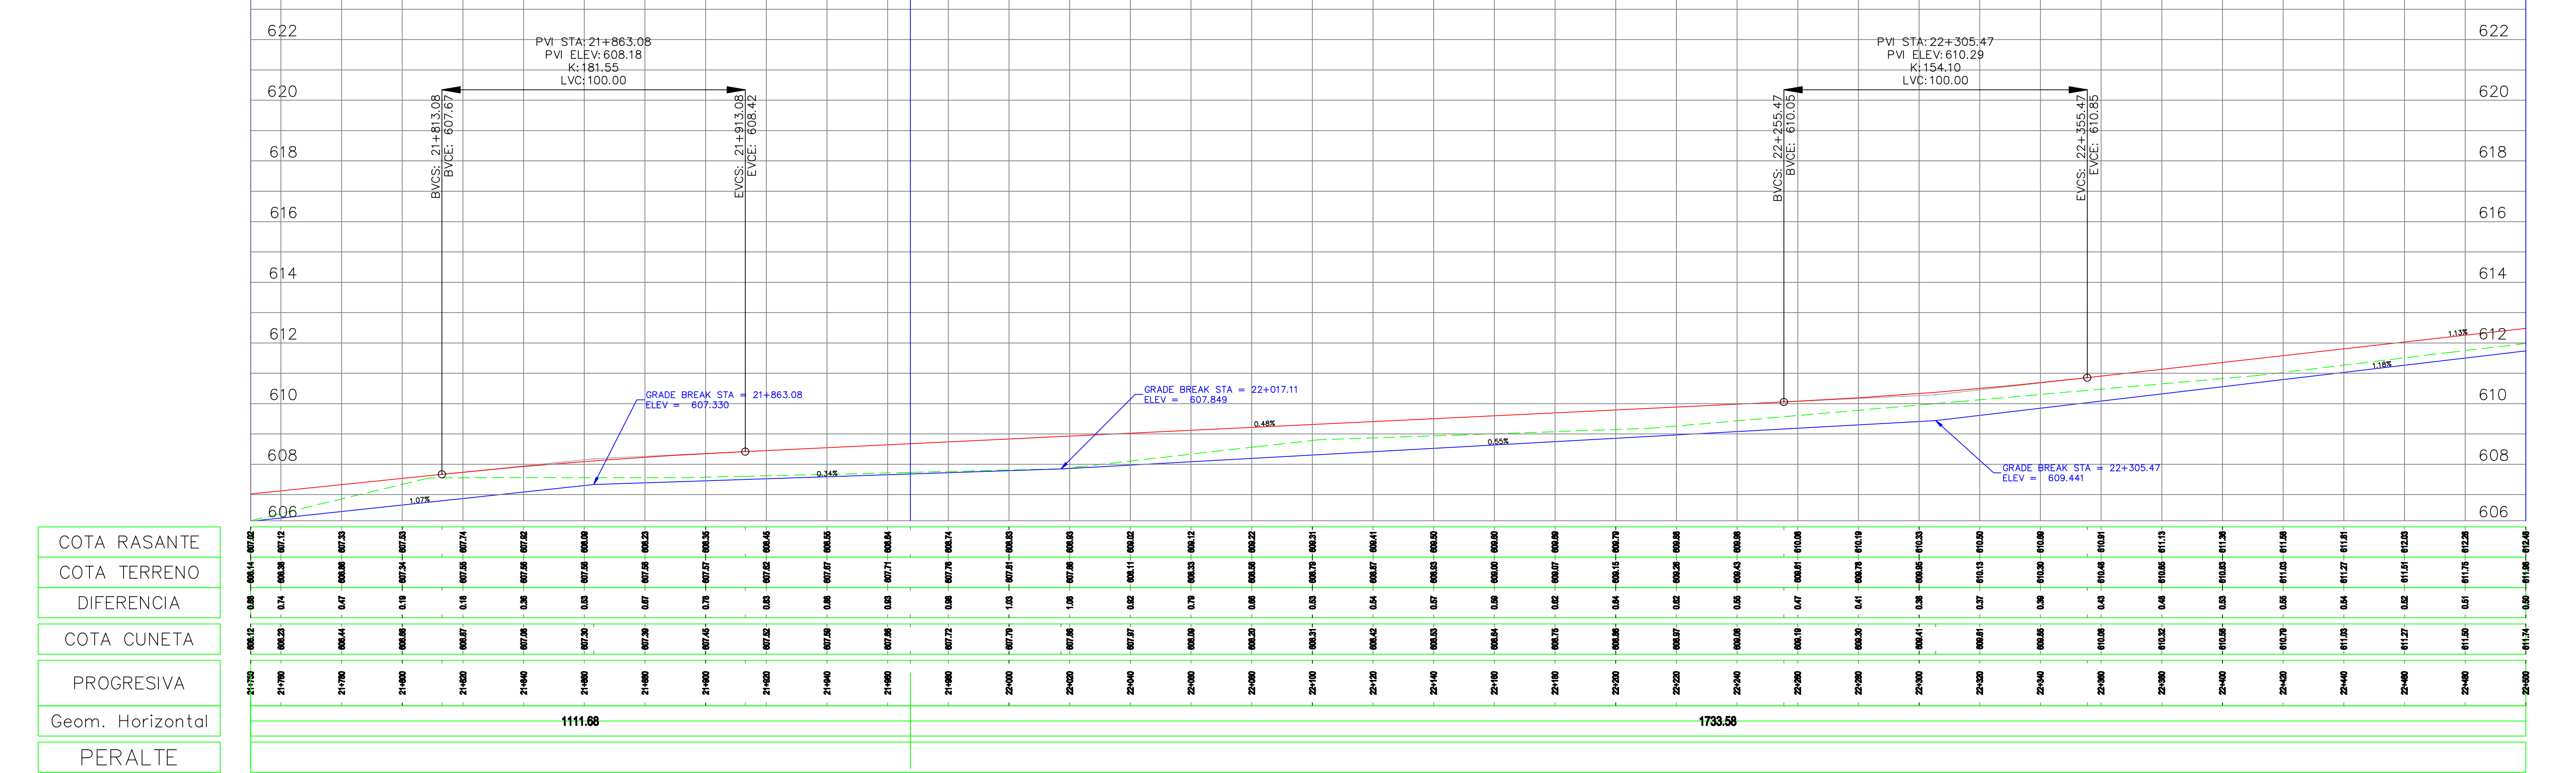

| General Notes |    |    |    |    |    |   |                               |            |                                 |                                                  |                     |        |   |
|---------------|----|----|----|----|----|---|-------------------------------|------------|---------------------------------|--------------------------------------------------|---------------------|--------|---|
| 1             | 2  | 3  | 4  | 5  | 6  |     |                               |            |                                 | DIRECCION PROVINCIAL DE VIALIDAD – IICA – PROSAP | plano<br>CV PA 0031 |        |   |
| 7             | 8  | 9  | 10 | 11 | 12 | topografía   | Ing. Canales – Ing. Gomensora | ARCHIVO    |                                 | DPV Mendoza                                      | IICA                | PROSAP | OBRA: Obra básica y enripiado – Calle Valli<br>TRAMO: RP N° 34 (Calle Talavera) – RN N° 7<br>SECCIÓN: Calle Talavera–Progr 44300<br>DEPARTAMENTOS DE SANTA ROSA Y LAVALLE |
|               |    |    |    |    |    | preparó   | Ing. Carlos Merlo Roca        | REVISIÓN   | o                               |                                                  |                     |        |   |
|               |    |    |    |    |    | proyectó   | Ing. Carlos Merlo Roca        |            | 01/06/2009                      |                                                  |                     |        |   |
| 13            | 14 | 15 | 16 | 17 | 18 | dibujó   | Ing. Carlos Merlo Roca        | Apto. para | LICITACIÓN                      |                                                  |                     |        |   |
|               |    |    |    |    |    |   |                               | Escala:    | plan 1:1000 alt 1:1000 H :100 V | Ing. Enrique Soler                               |                     |        | PLANIALTIMETRIA   |