
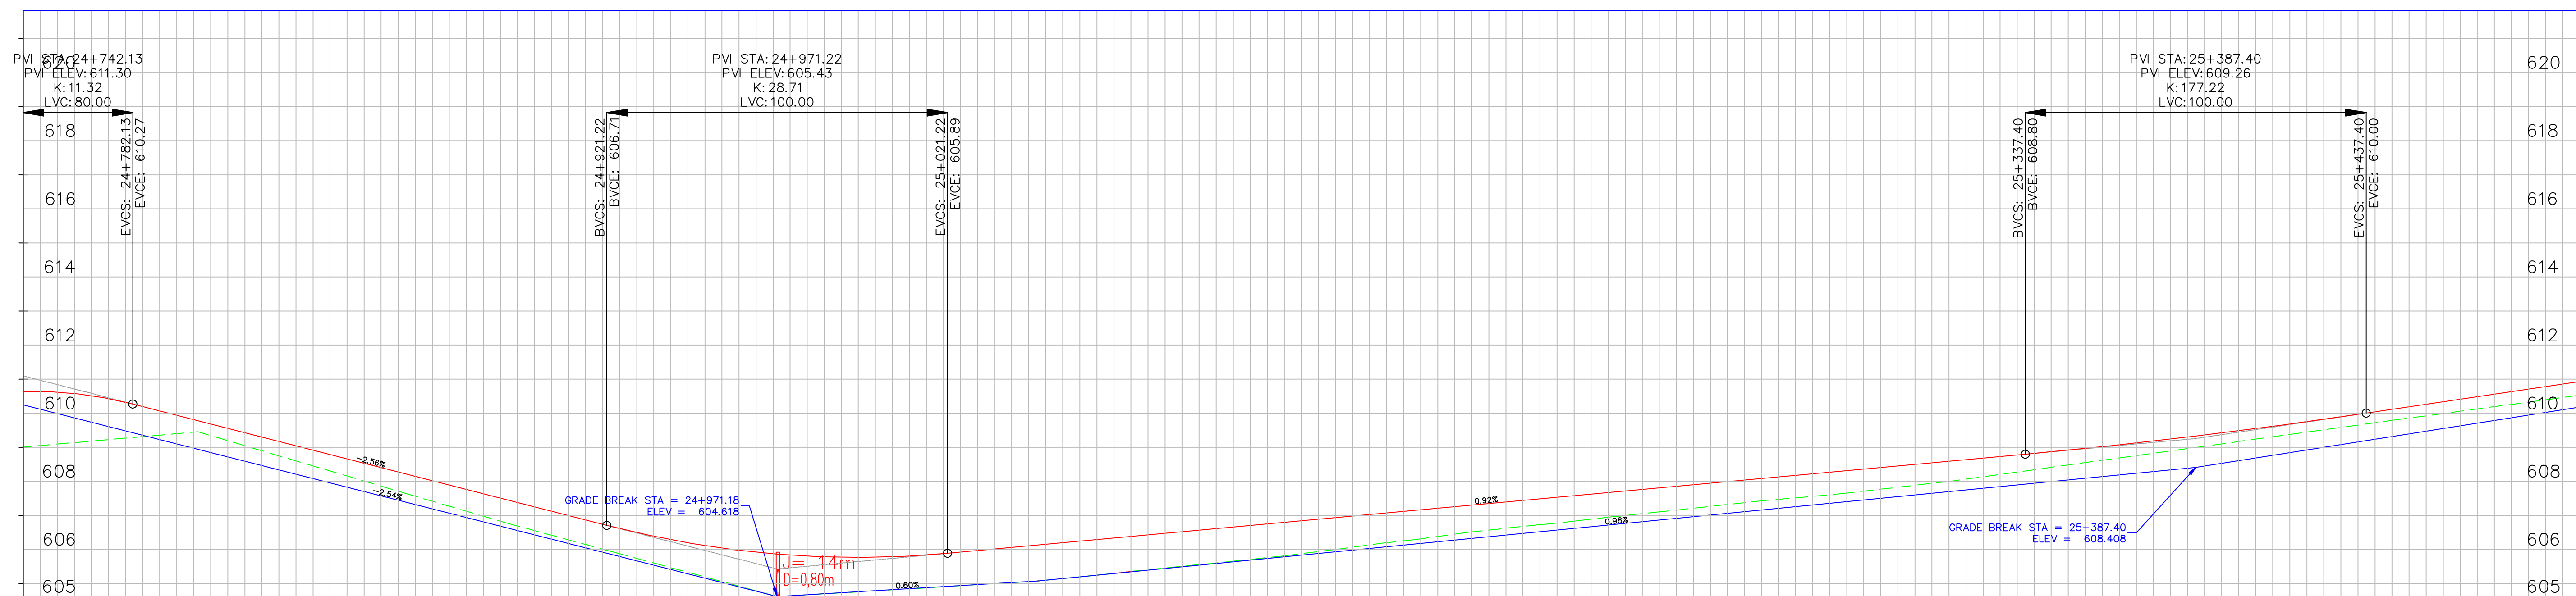
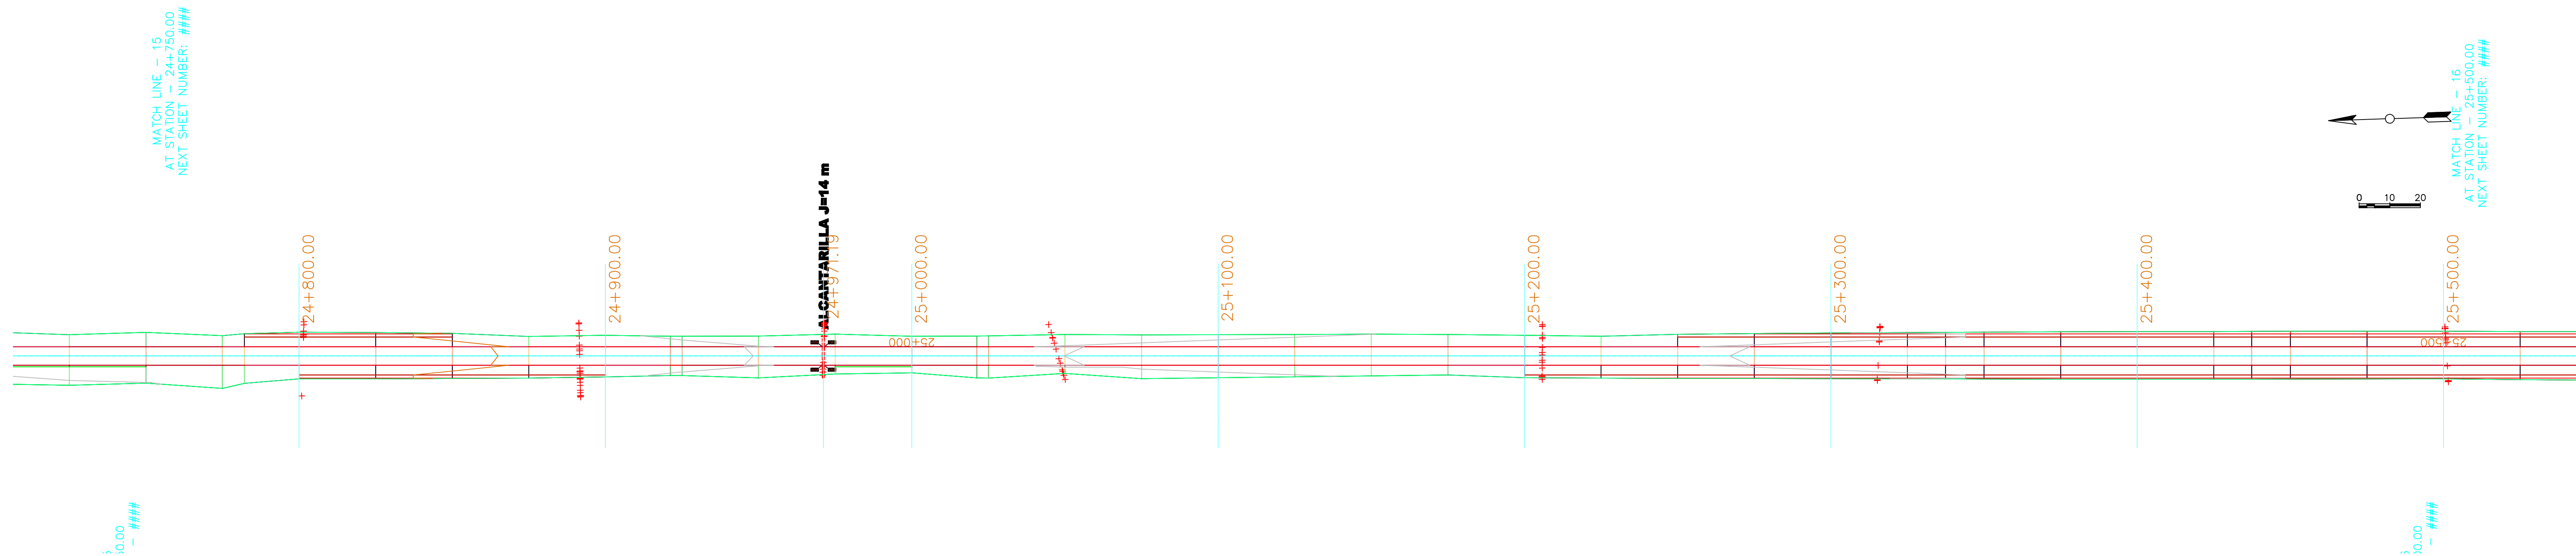
 


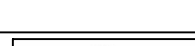


--------------	---------	---------	--------

PROGRESIVA 24+750 A 25+000

SIGNIFICADO DE LOS NUMEROS	General Notes						   						DIRECCION PROVINCIAL DE VIALIDAD – IICA – PROSAP		plano CV PA 0035
	1	2	3	4	5	6	topografía	Ing. Canales – Ing. Gensensor	ARCHIVO		DPV Mendoza	IICA	PROSAP	OBRA: Obra básica y enripiado – Calle Valli TRAMO: RP N° 34 (Calle Talavera) – RN N° 7 SECCIÓN: Calle Talavera–Progr 44300 DEPARTAMENTOS DE SANTA ROSA Y LAVALLE	
	7	8	9	10	11	12	preparó	Ing. Carlos Merlo Roca	REVISIÓN	o					
							proyectó	Ing. Carlos Merlo Roca	Fecha validez	01/06/2009					
	13	14	15	16	17	18	dibujó	Ing. Carlos Merlo Roca	Apto para	LICITACIÓN					
								Escala:	plan 1:1000 alt 1:1000 H :100 V	Ing. Enrique Soler				PLANIALTIMETRIA	