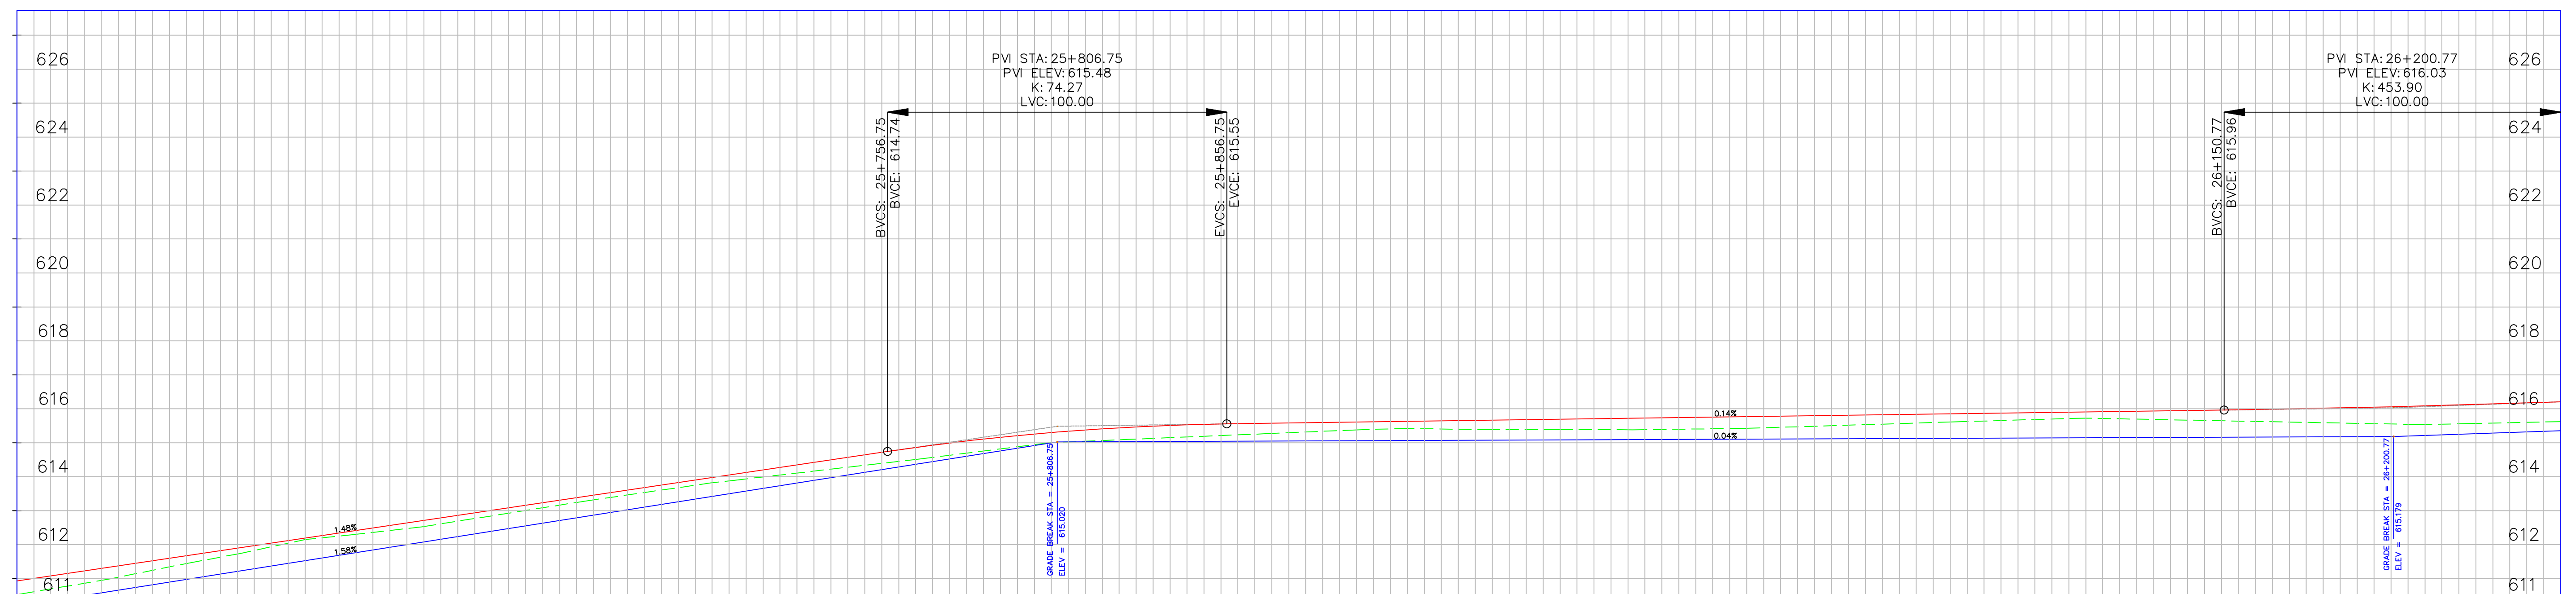
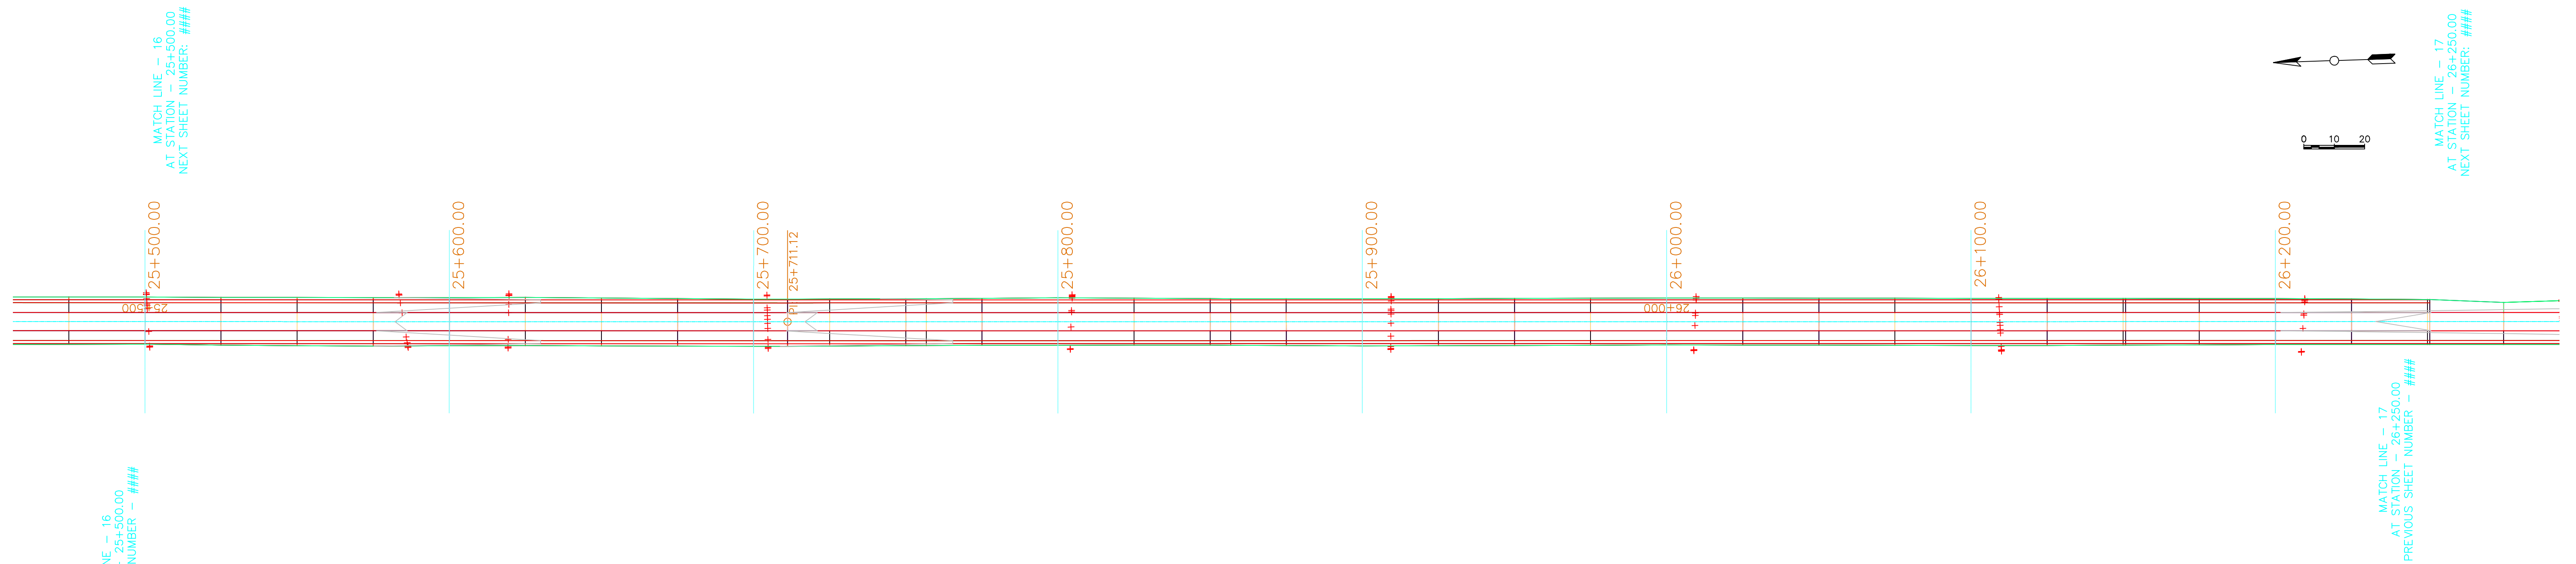
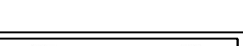
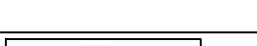


[illegible]

PROGRESIVA 25+500 A 26+250

General Notes														
SIGNIFICADO DE LOS NUMEROS	1	2	3	4	5	6	  			DIRECCION PROVINCIAL DE VIALIDAD – IICA – PROSAP		plano CV PA 0036		
	7	8	9	10	11	12	topografía	Ing. Canales – Ing. Comensoro	ARCHIVO	DPV Mendoza	IICA	PROSAP	OBRA: Obra básica y enripiado – Calle Valli TRAMO: RP N° 34 (Calle Talavera) – RN N° 7 SECCIÓN: Calle Talavera–Progr 44300 DEPARTAMENTOS DE SANTA ROSA Y LAVALLE	
							preparó	Ing. Carlos Merlo Roca	REVISIÓN					o
							proyectó	Ing. Carlos Merlo Roca	Fecha validez					01/06/2009
							dibujó	Ing. Carlos Merlo Roca	Apto para					LICITACIÓN
13	14	15	16	17	18			Escala:	plan 1:1000 alt 1:1000 H :100 V	Ing. Enrique Soler				
													PLANIALTIMETRIA	