


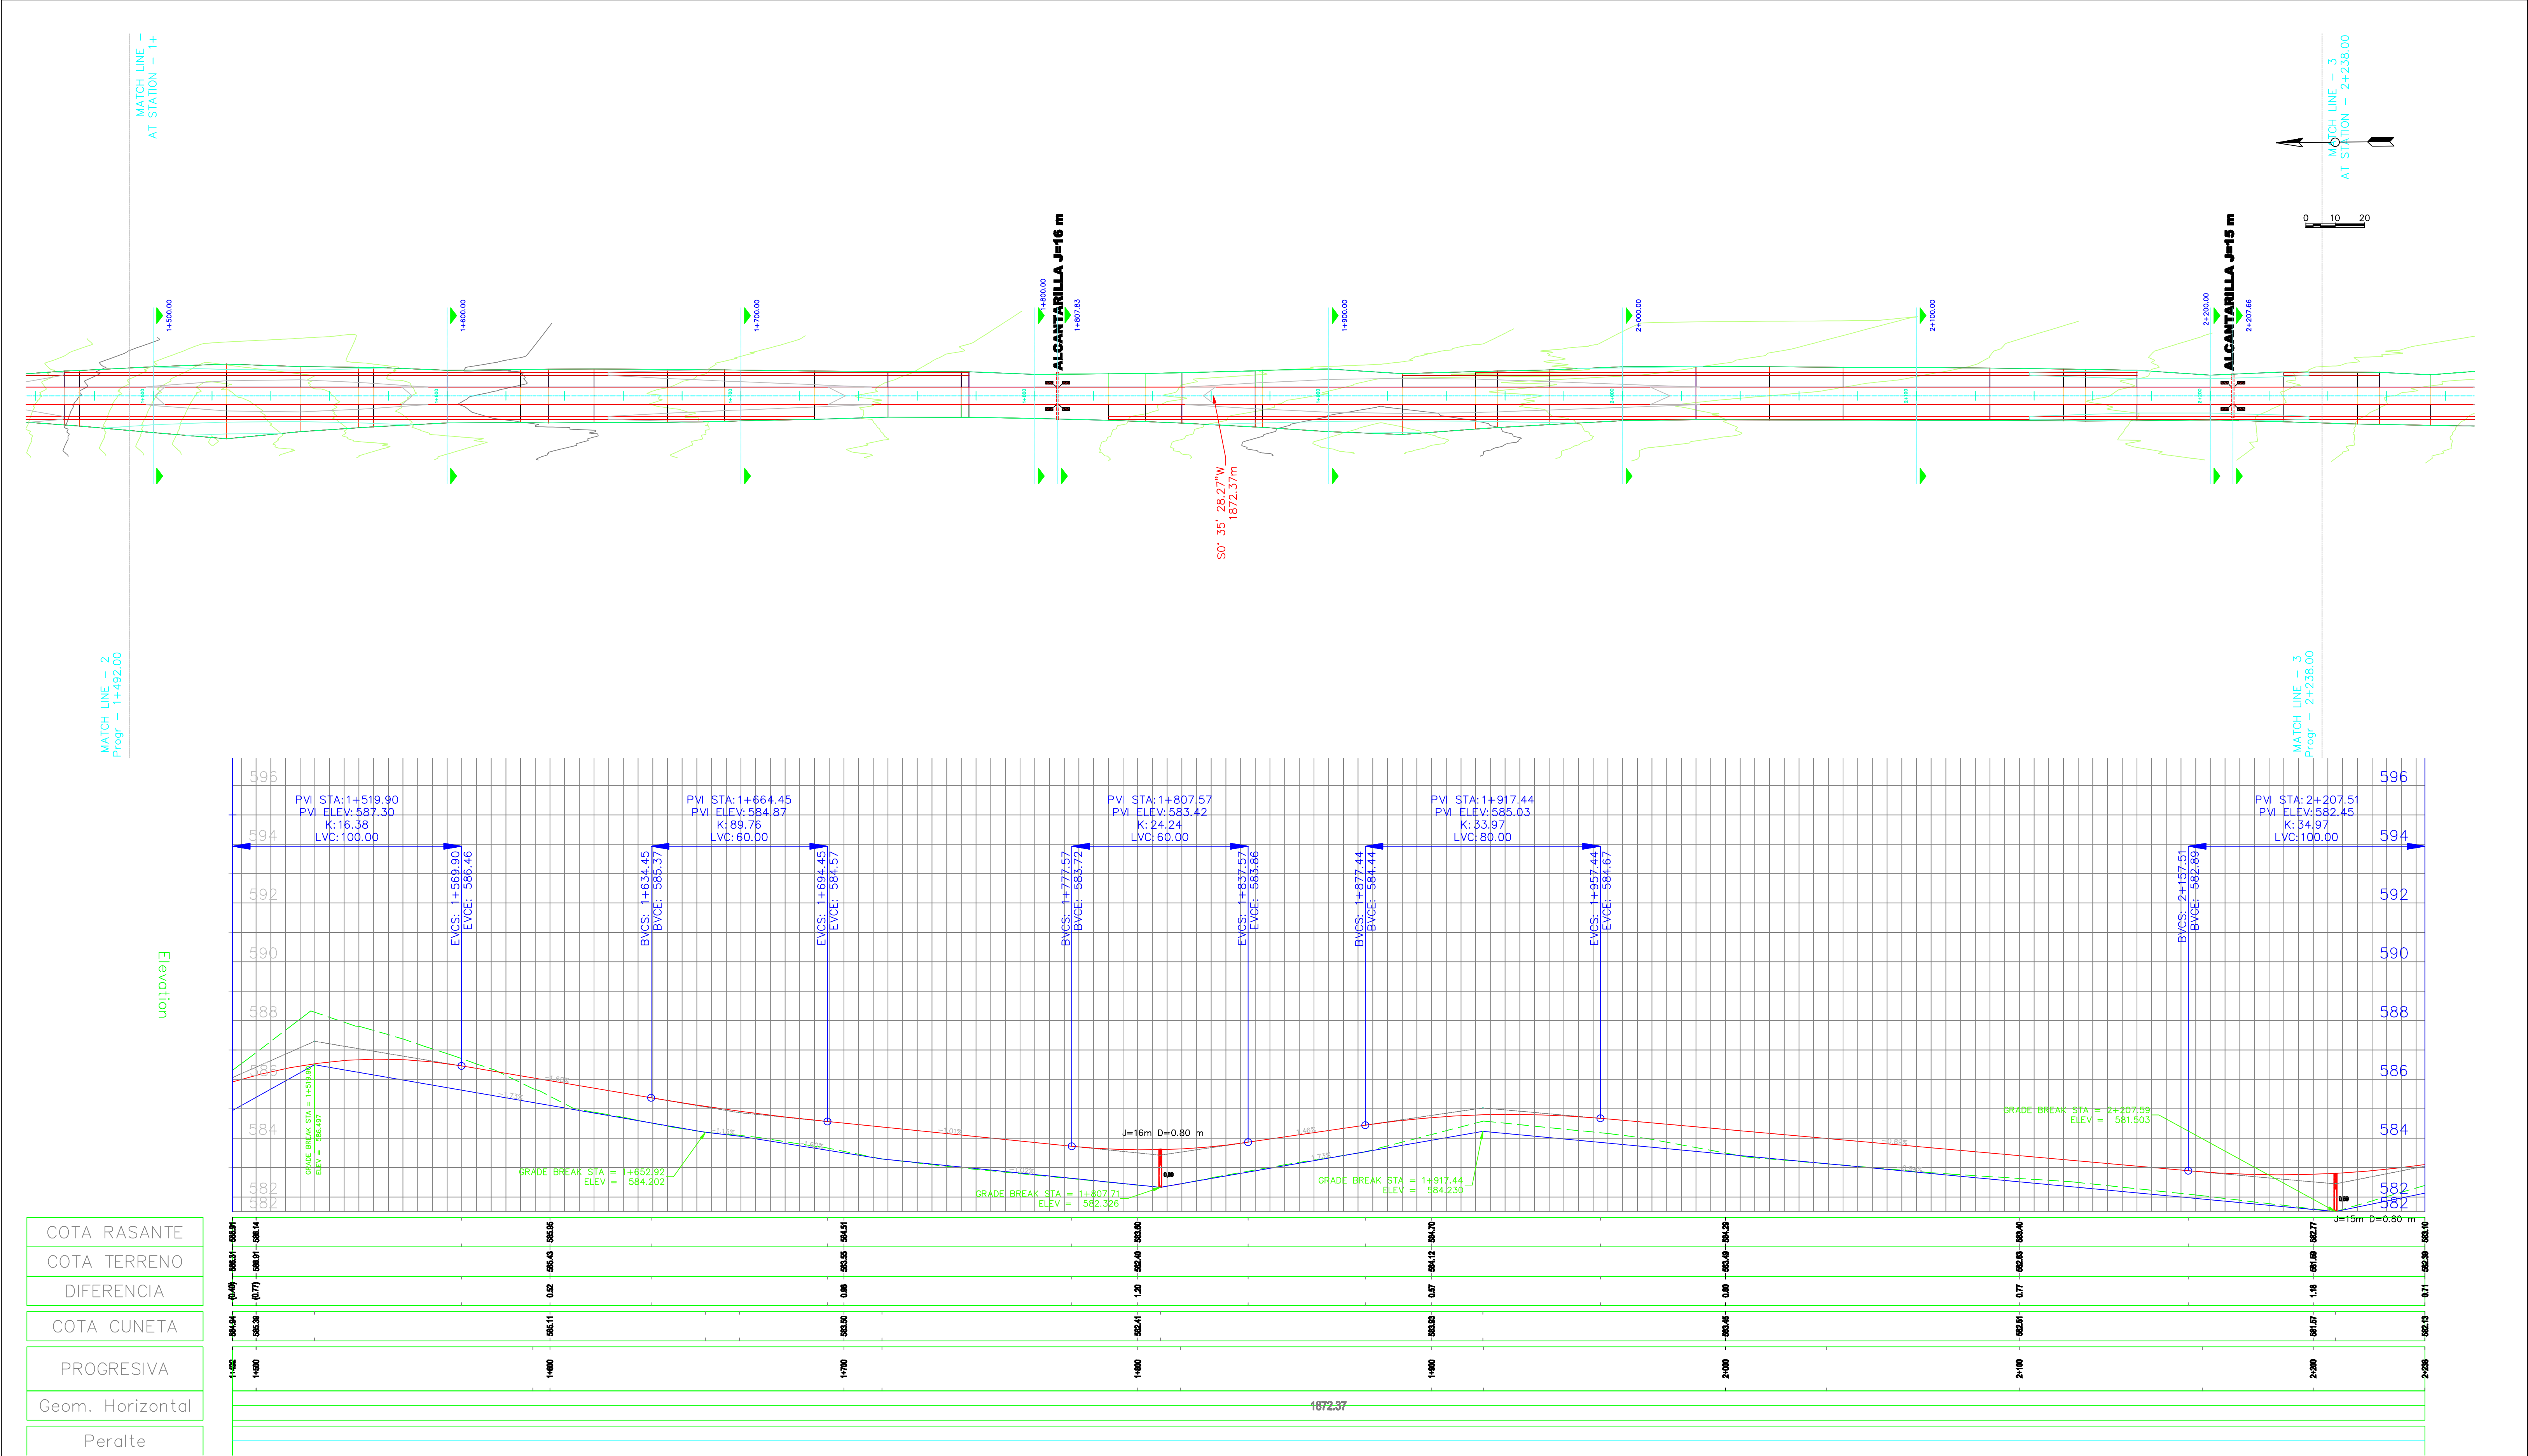

COTA RASANTE
COTA TERRENO
DIFERENCIA
COTA CUNETA
PROGRESIVA
Geom. Horizontal
Peralte

PROGRESIVA 1+492 A 2+238

General Notes																	
SIGNIFICADO DE LOS NUMEROS	1	2	3	4	5	6									DIRECCION PROVINCIAL DE VIALIDAD – IICA – PROSAP		plano CV PA 0003
	7	8	9	10	11	12	topografía	Ing. Canales – Ing. Gonsoro	ARCHIVO			DPV Mendoza	IICA	PROSAP	OBRA: Obra básica y enripiado – Calle Valli		
							preparó	Ing. Carlos Merlo Roca	REVISIÓN	o					TRAMO: RP N° 34 (Calle Talavera) – RN N° 7		
							proyectó	Ing. Carlos Merlo Roca	Fecha validez	01/06/2009					SECCIÓN: Calle Talavera–Progr 44300		
	13	14	15	16	17	18	dibujó	Ing. Carlos Merlo Roca	Apto para	LICITACIÓN					DEPARTAMENTOS DE SANTA ROSA Y LAVALLE		
								Escala:	plan 1:1000 alt 1:1000 H :100 V		Ing. Enrique Soler			PLANIALTIMETRIA			