
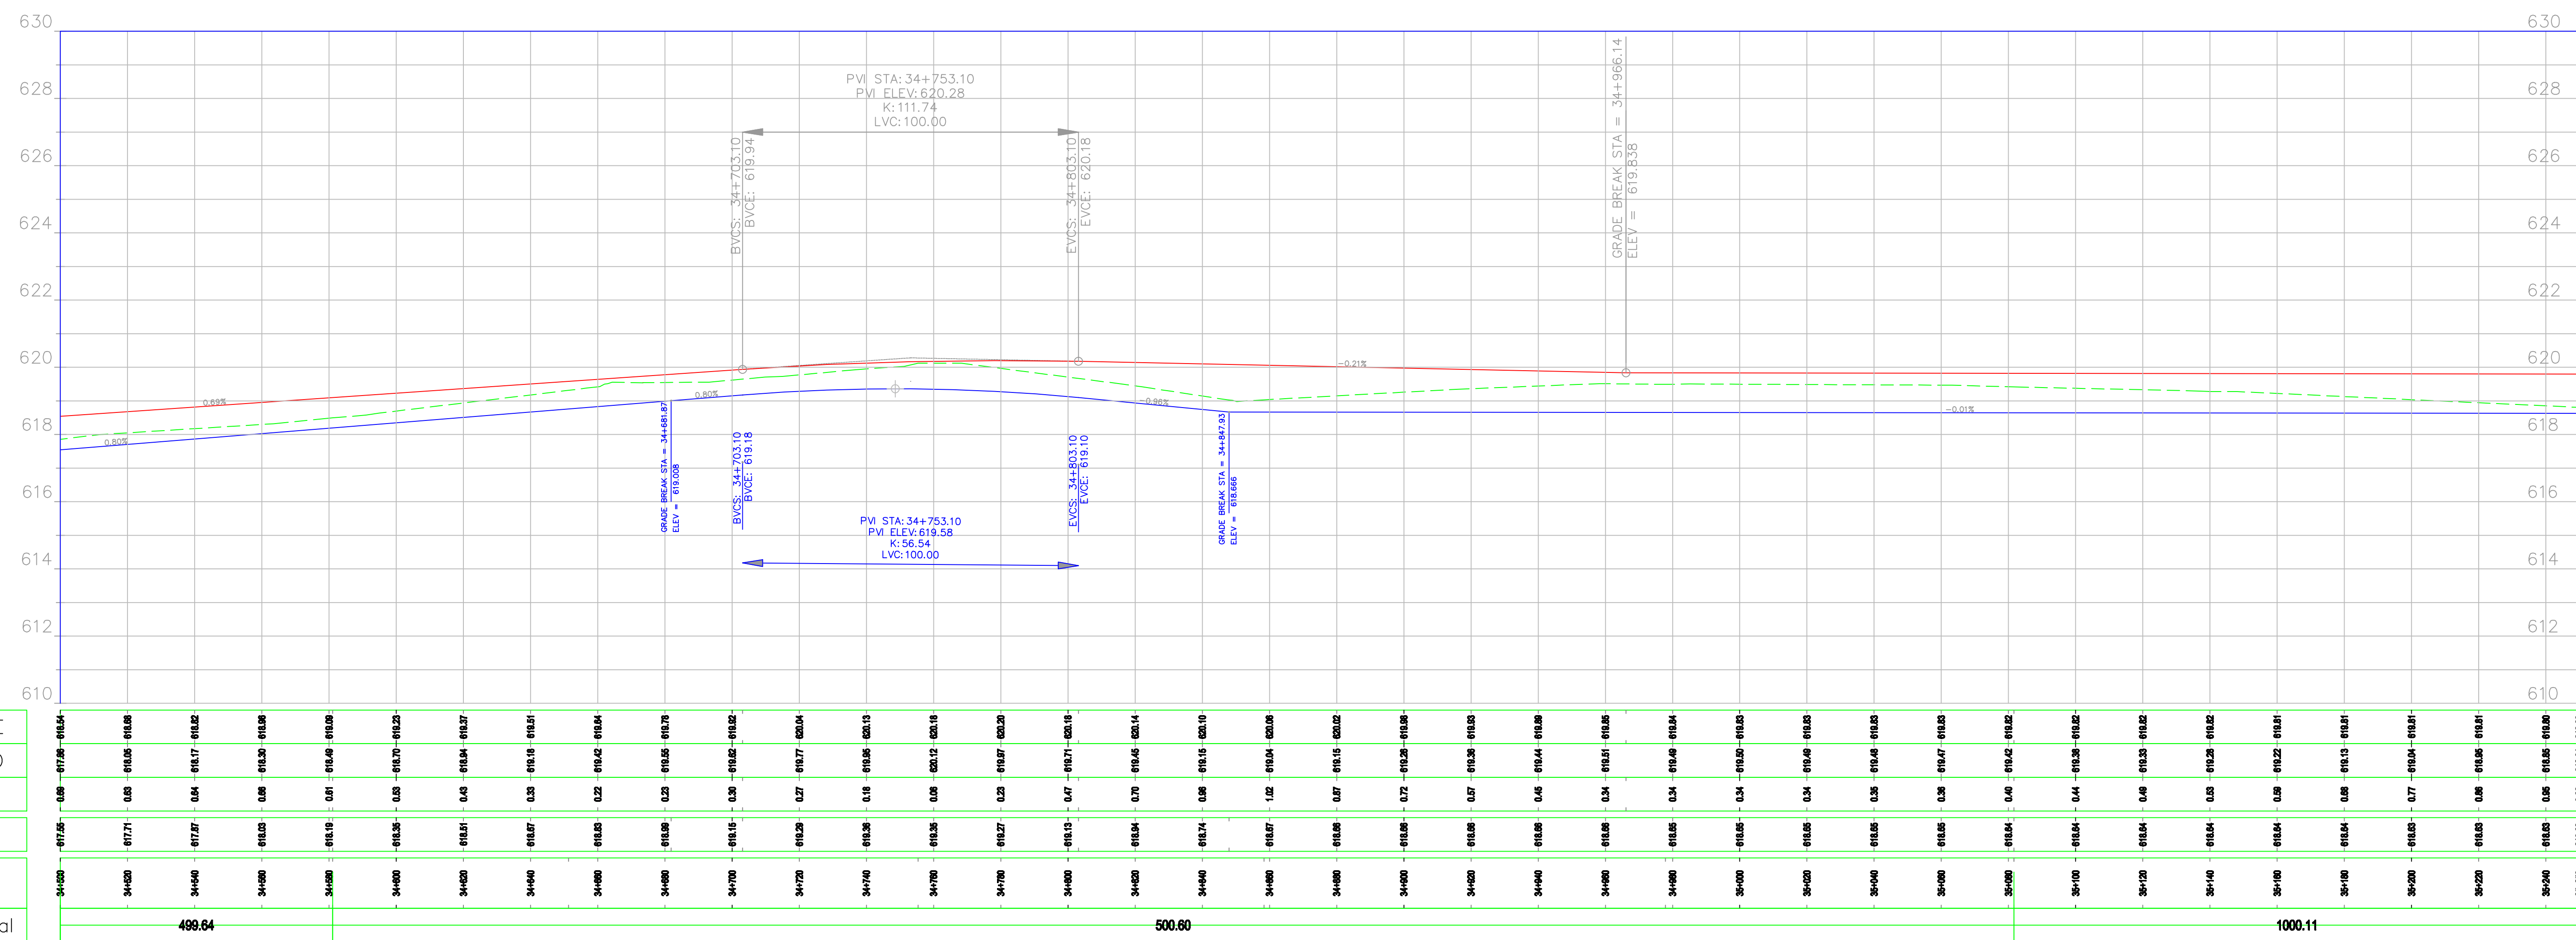
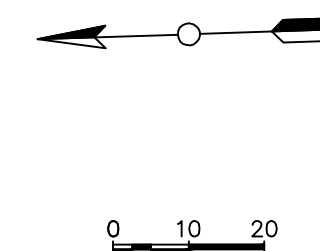


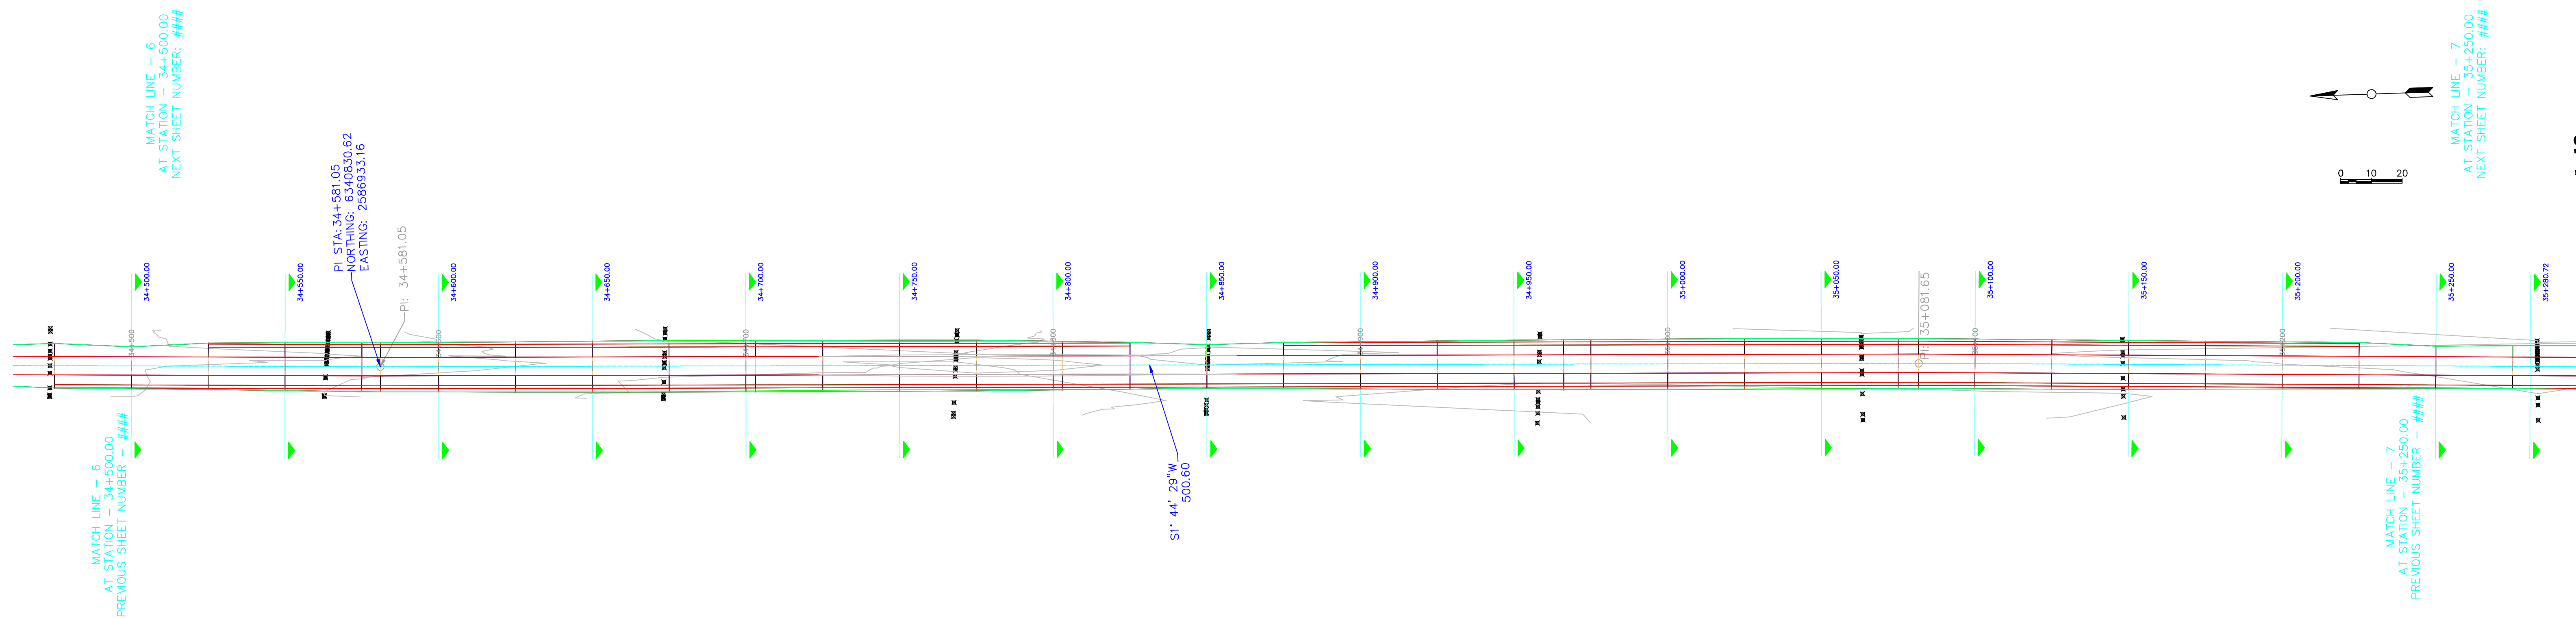

PROGRESIVA 34+500 A 35+250

General Notes

SIGNIFICADO DE LOS NUMEROS	①	②	③	④	⑤	⑥					DIRECCION PROVINCIAL DE VIALIDAD – IICA – PROSAP		plano CV PA 0049	
	⑦	⑧	⑨	⑩	⑪	⑫	topografía	Ing. Canales – Ing. Gonsenso	ARCHIVO		DPV Mendoza	IICA	PROSAP	OBRA: Obra básica y enripiado – Calle Valli TRAMO: RP N° 34 (Calle Talavera) – RN N° 7 SECCIÓN: Calle Talavera–Progr 44300 DEPARTAMENTOS DE SANTA ROSA Y LAVALLE
							preparó	Ing. Carlos Merlo Roca	REVISIÓN	o				
							proyectó	Ing. Carlos Merlo Roca	Fecha validez	01/06/2009				
⑬	⑭	⑮	⑯	⑰	⑱	⑲	dibujó	Ing. Carlos Merlo Roca	Apto para	LICITACIÓN				
								Escala:	plan 1:1000 alt 1:1000 H:100 V		Ing. Enrique Soler			PLANIALTIMETRIA