
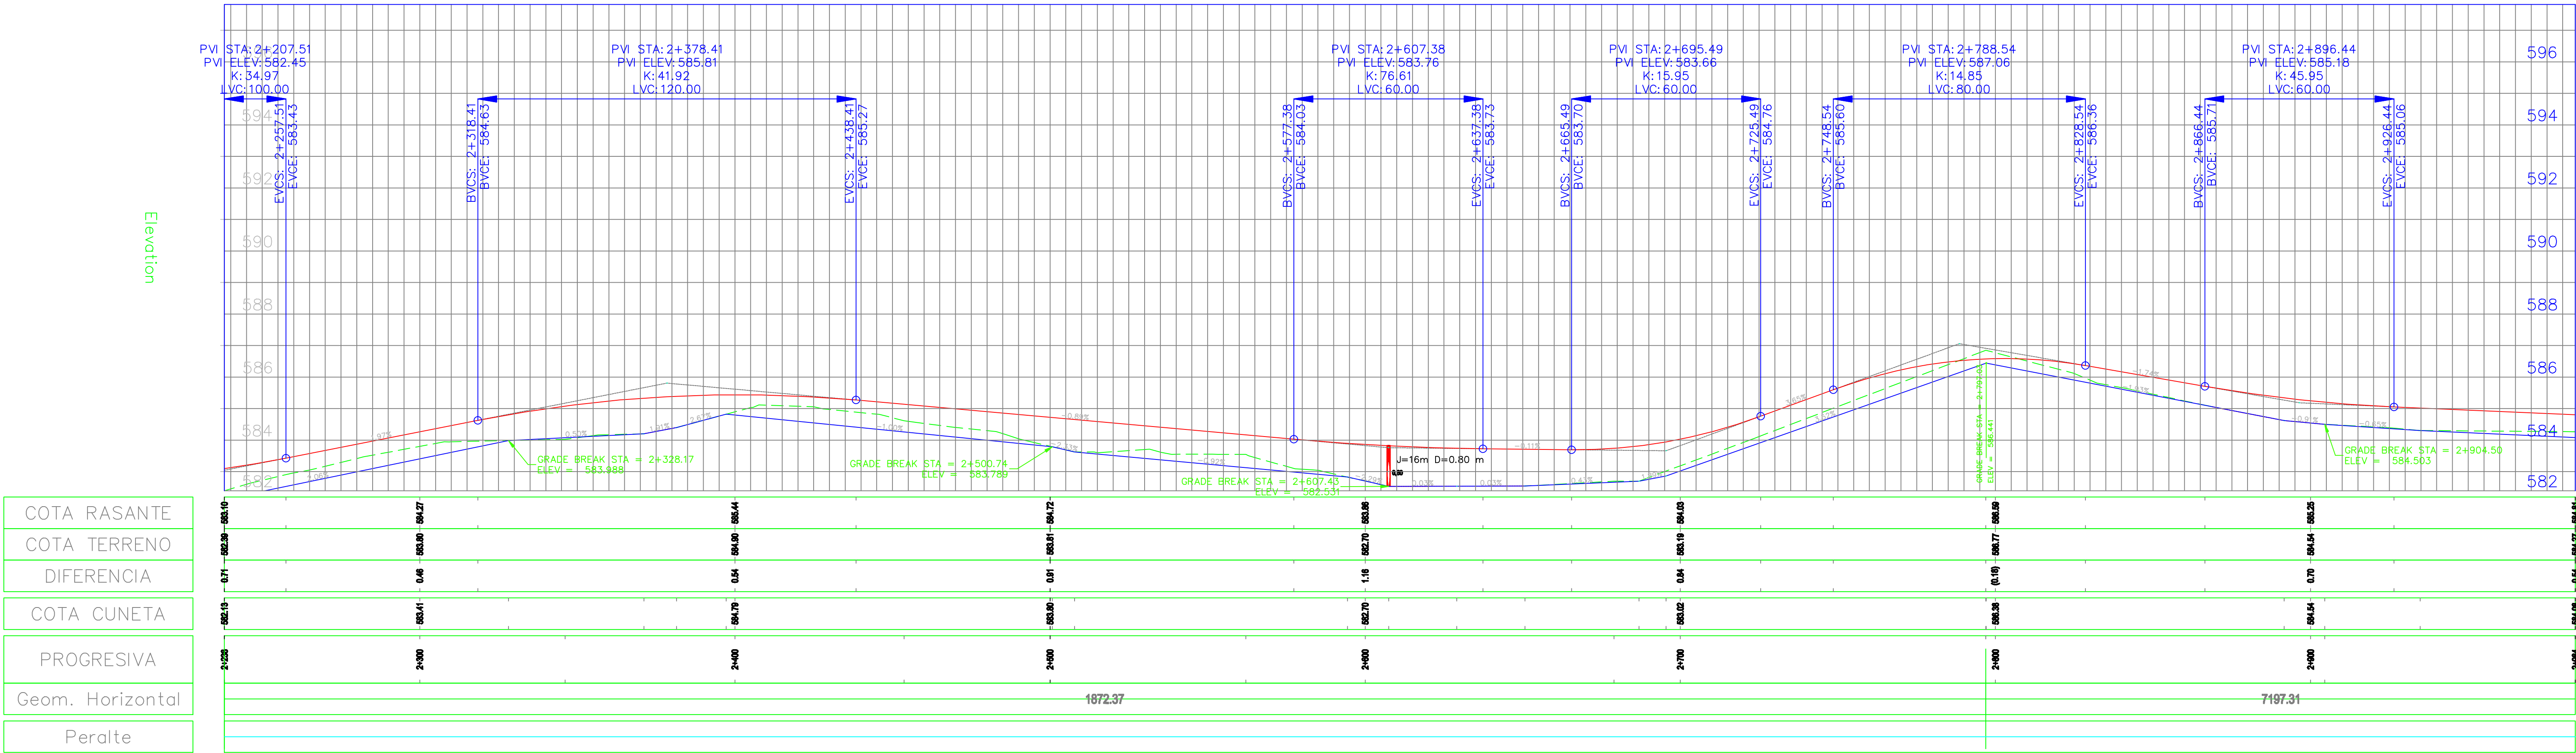


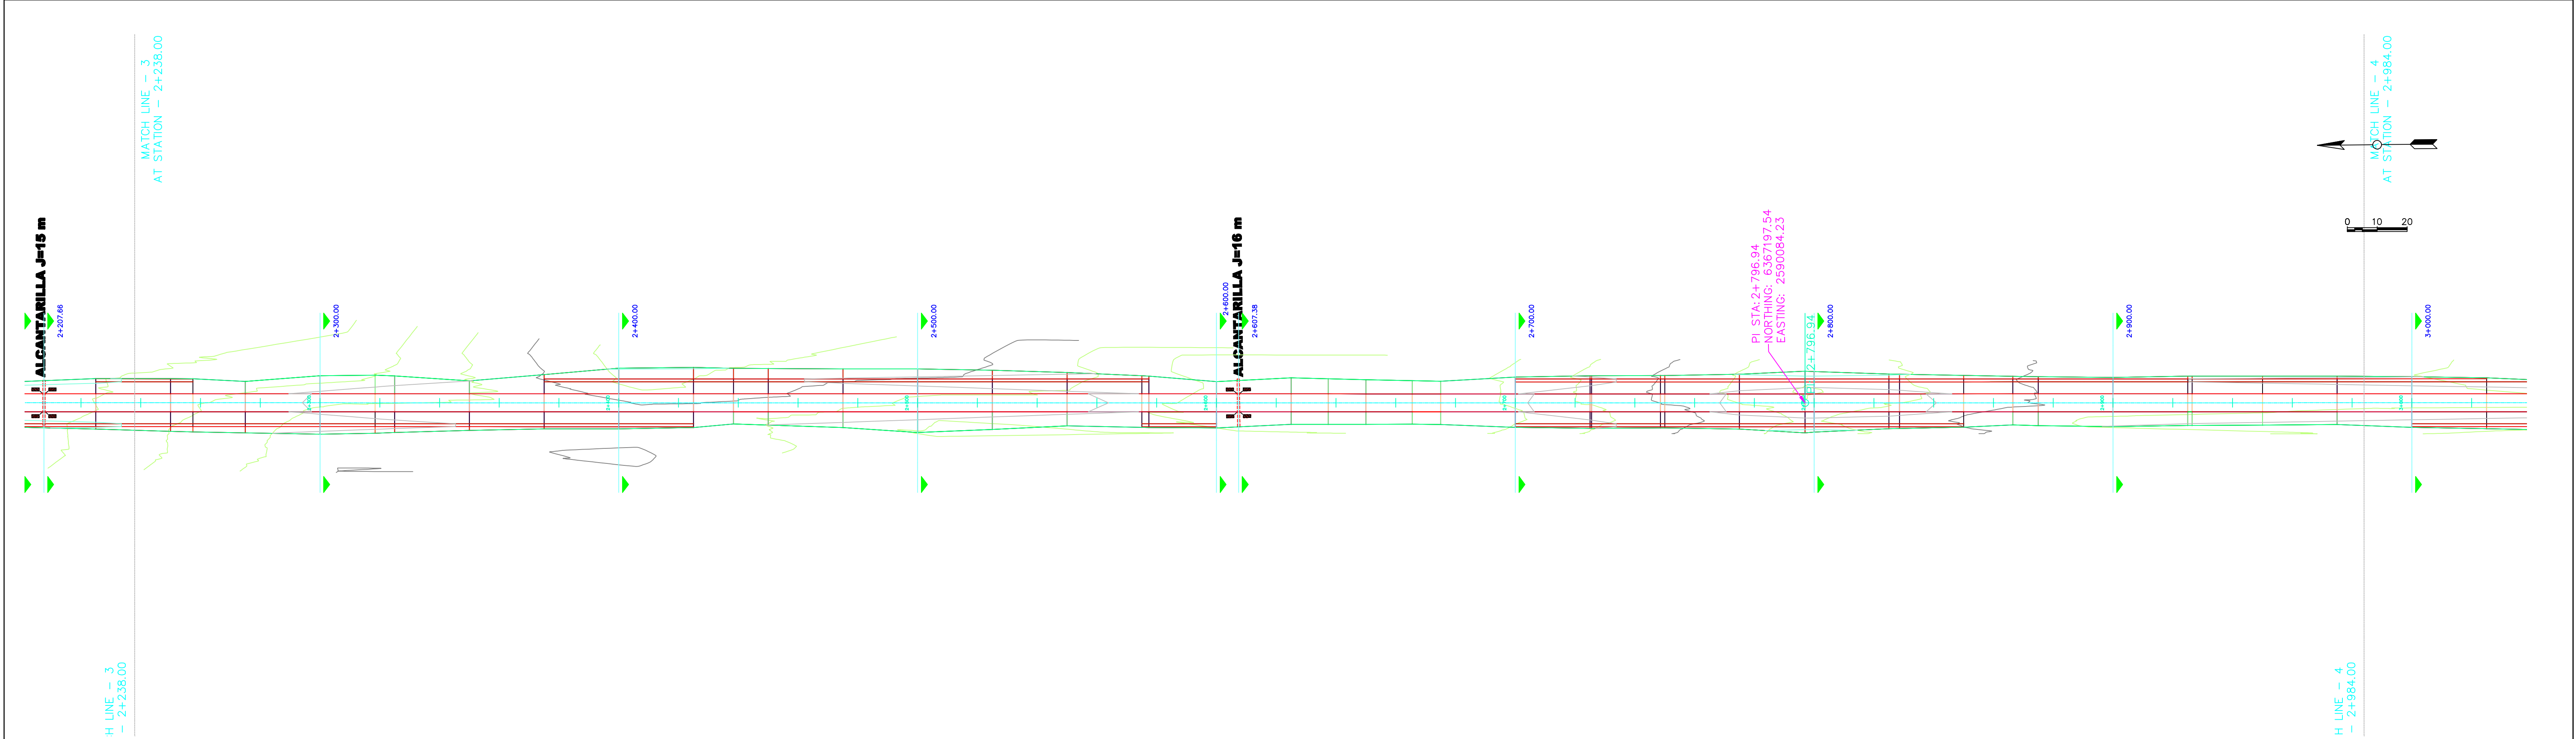

PROGRESIVA 2+238 A 2+984

|                                                  |    |    |    |    |    |                                                  |    |    |    |    |    |
|--------------------------------------------------|----|----|----|----|----|--------------------------------------------------|----|----|----|----|----|
| General Notes                                    |    |    |    |    |    | SIGNIFICADO DE LOS NUMEROS                       |    |    |    |    |    |
| 1                                                | 2  | 3  | 4  | 5  | 6  | 7                                                | 8  | 9  | 10 | 11 | 12 |
| 7                                                | 8  | 9  | 10 | 11 | 12 | 13                                               | 14 | 15 | 16 | 17 | 18 |
| 13                                               | 14 | 15 | 16 | 17 | 18 | 19                                               | 20 | 21 | 22 | 23 | 24 |
| topografía                                       |    |    |    |    |    | topografía                                       |    |    |    |    |    |
| preparó                                          |    |    |    |    |    | preparó                                          |    |    |    |    |    |
| proyectó                                         |    |    |    |    |    | proyectó                                         |    |    |    |    |    |
| dibujó                                           |    |    |    |    |    | dibujó                                           |    |    |    |    |    |
| Escala:                                          |    |    |    |    |    | Escala:                                          |    |    |    |    |    |
| plan 1:1000 alt 1:1000 H:100 V                   |    |    |    |    |    | plan 1:1000 alt 1:1000 H:100 V                   |    |    |    |    |    |
| Ing. Canales – Ing. Gomensoro                    |    |    |    |    |    | Ing. Canales – Ing. Gomensoro                    |    |    |    |    |    |
| Ing. Carlos Merlo Roca                           |    |    |    |    |    | Ing. Carlos Merlo Roca                           |    |    |    |    |    |
| ARCHIVO                                          |    |    |    |    |    | ARCHIVO                                          |    |    |    |    |    |
| REVISIÓN                                         |    |    |    |    |    | REVISIÓN                                         |    |    |    |    |    |
| Fecha validez                                    |    |    |    |    |    | Fecha validez                                    |    |    |    |    |    |
| Apto para                                        |    |    |    |    |    | Apto para                                        |    |    |    |    |    |
| LICITACIÓN                                       |    |    |    |    |    | LICITACIÓN                                       |    |    |    |    |    |
| Ing. Enrique Soler                               |    |    |    |    |    | Ing. Enrique Soler                               |    |    |    |    |    |
| DPV Mendoza                                      |    |    |    |    |    | DPV Mendoza                                      |    |    |    |    |    |
| IICA                                             |    |    |    |    |    | IICA                                             |    |    |    |    |    |
| PROSAP                                           |    |    |    |    |    | PROSAP                                           |    |    |    |    |    |
| DIRECCION PROVINCIAL DE VIALIDAD – IICA – PROSAP |    |    |    |    |    | DIRECCION PROVINCIAL DE VIALIDAD – IICA – PROSAP |    |    |    |    |    |
| OBRA: Obra básica y enripiado – Calle Valli      |    |    |    |    |    | OBRA: Obra básica y enripiado – Calle Valli      |    |    |    |    |    |
| TRAMO: RP N° 34 (Calle Talavera) – RN N° 7       |    |    |    |    |    | TRAMO: RP N° 34 (Calle Talavera) – RN N° 7       |    |    |    |    |    |
| SECCIÓN: Calle Talavera–Progr 44300              |    |    |    |    |    | SECCIÓN: Calle Talavera–Progr 44300              |    |    |    |    |    |
| DEPARTAMENTOS DE SANTA ROSA Y LAVALLE            |    |    |    |    |    | DEPARTAMENTOS DE SANTA ROSA Y LAVALLE            |    |    |    |    |    |
| PLANIALTIMETRIA                                  |    |    |    |    |    | PLANIALTIMETRIA                                  |    |    |    |    |    |