
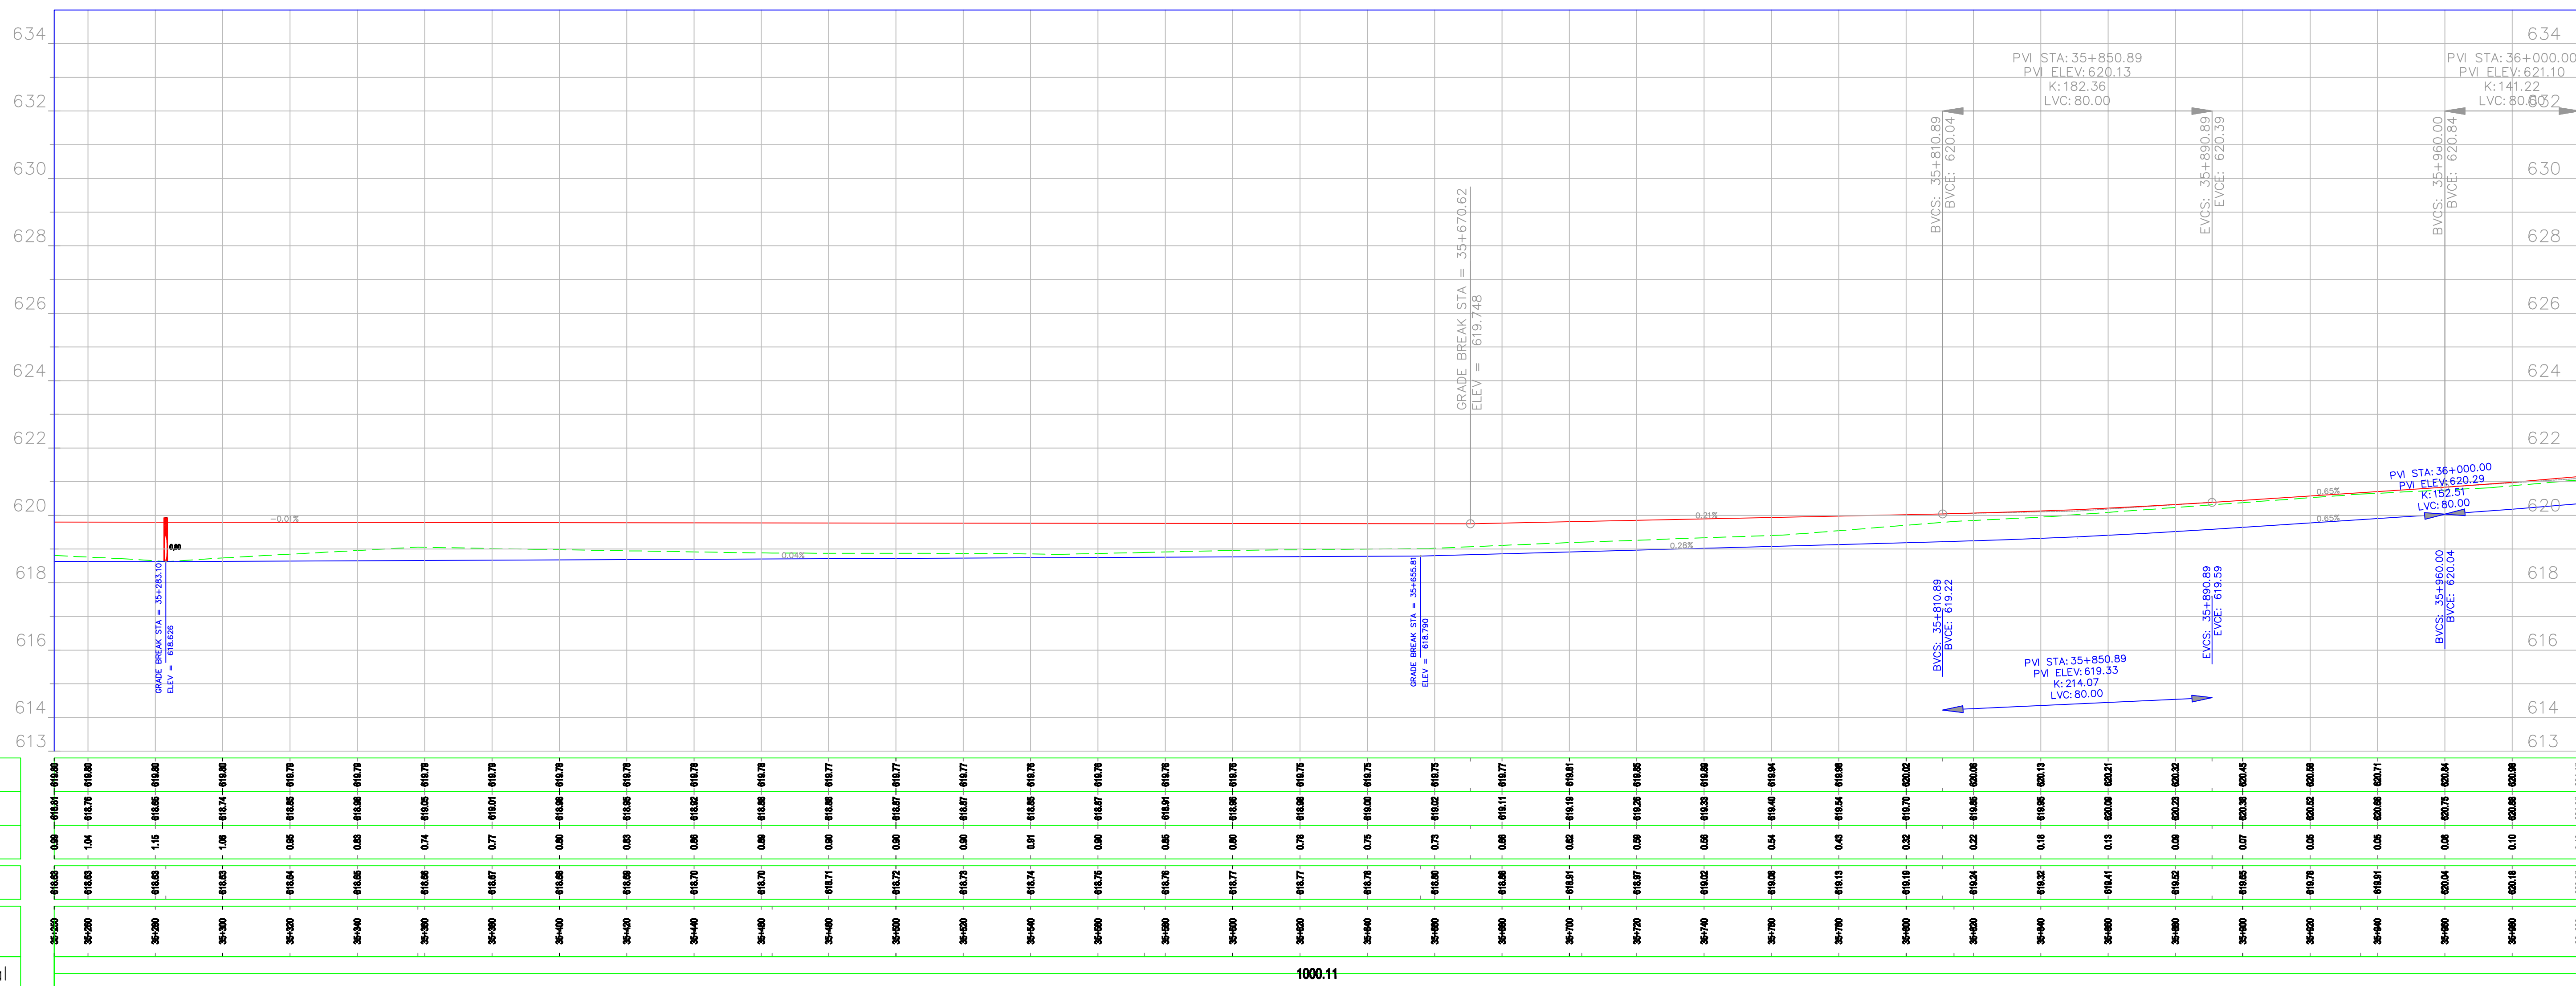
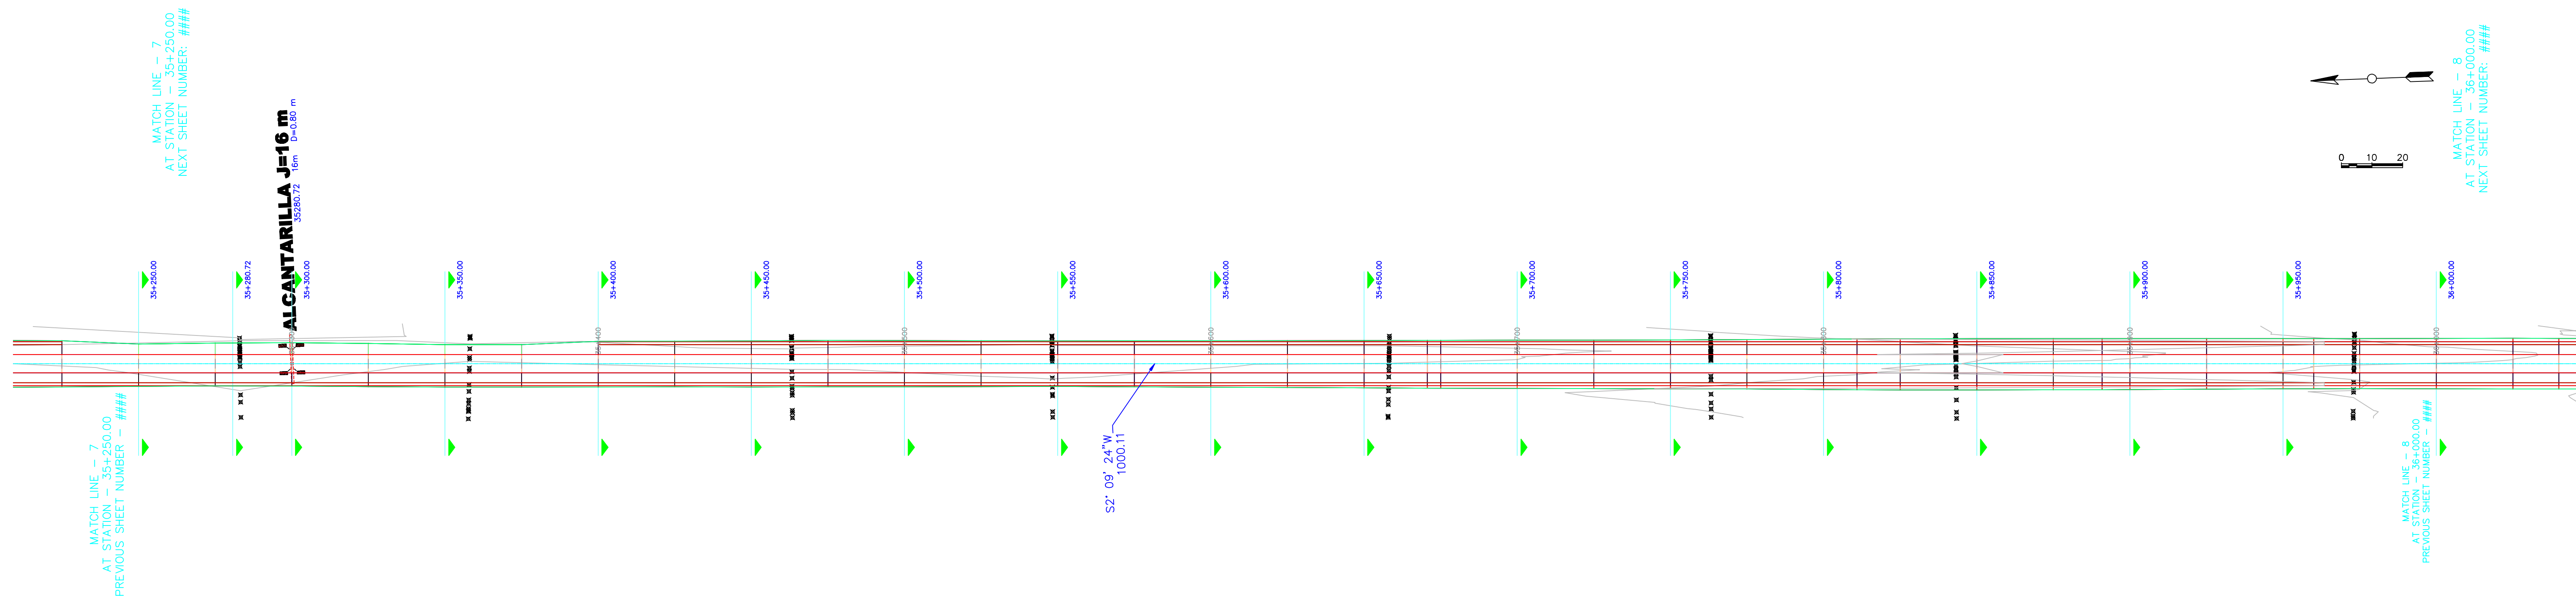
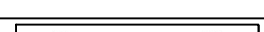
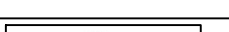


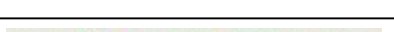

PROGRESIVA 35+250 A 36+000

General Notes

SIGNIFICADO DE LOS NUMEROS	1	2	3	4	5	6	   				DIRECCION PROVINCIAL DE VIALIDAD – IICA – PROSAP		plano CV PA 0050	
	7	8	9	10	11	12	topografía	Ing. Canales – Ing. Gomensoro	ARCHIVO		DPV Mendoza	IICA	PROSAP	OBRA: Obra básica y enripiado – Calle Valli TRAMO: RP N° 34 (Calle Talavera) – RN N° 7 SECCIÓN: Calle Talavera–Progr 44300 DEPARTAMENTOS DE SANTA ROSA Y LAVALLE
							preparó	Ing. Carlos Merlo Roca	REVISIÓN	o				
							proyectó	Ing. Carlos Merlo Roca	fecha validez	01/06/2009				
							dibujó	Ing. Carlos Merlo Roca	Apto para	LICITACIÓN				
13	14	15	16	17	18			Escala:	plan 1:1000 alt 1:1000 H:100 V	Ing. Enrique Soler				PLANIALTIMETRIA