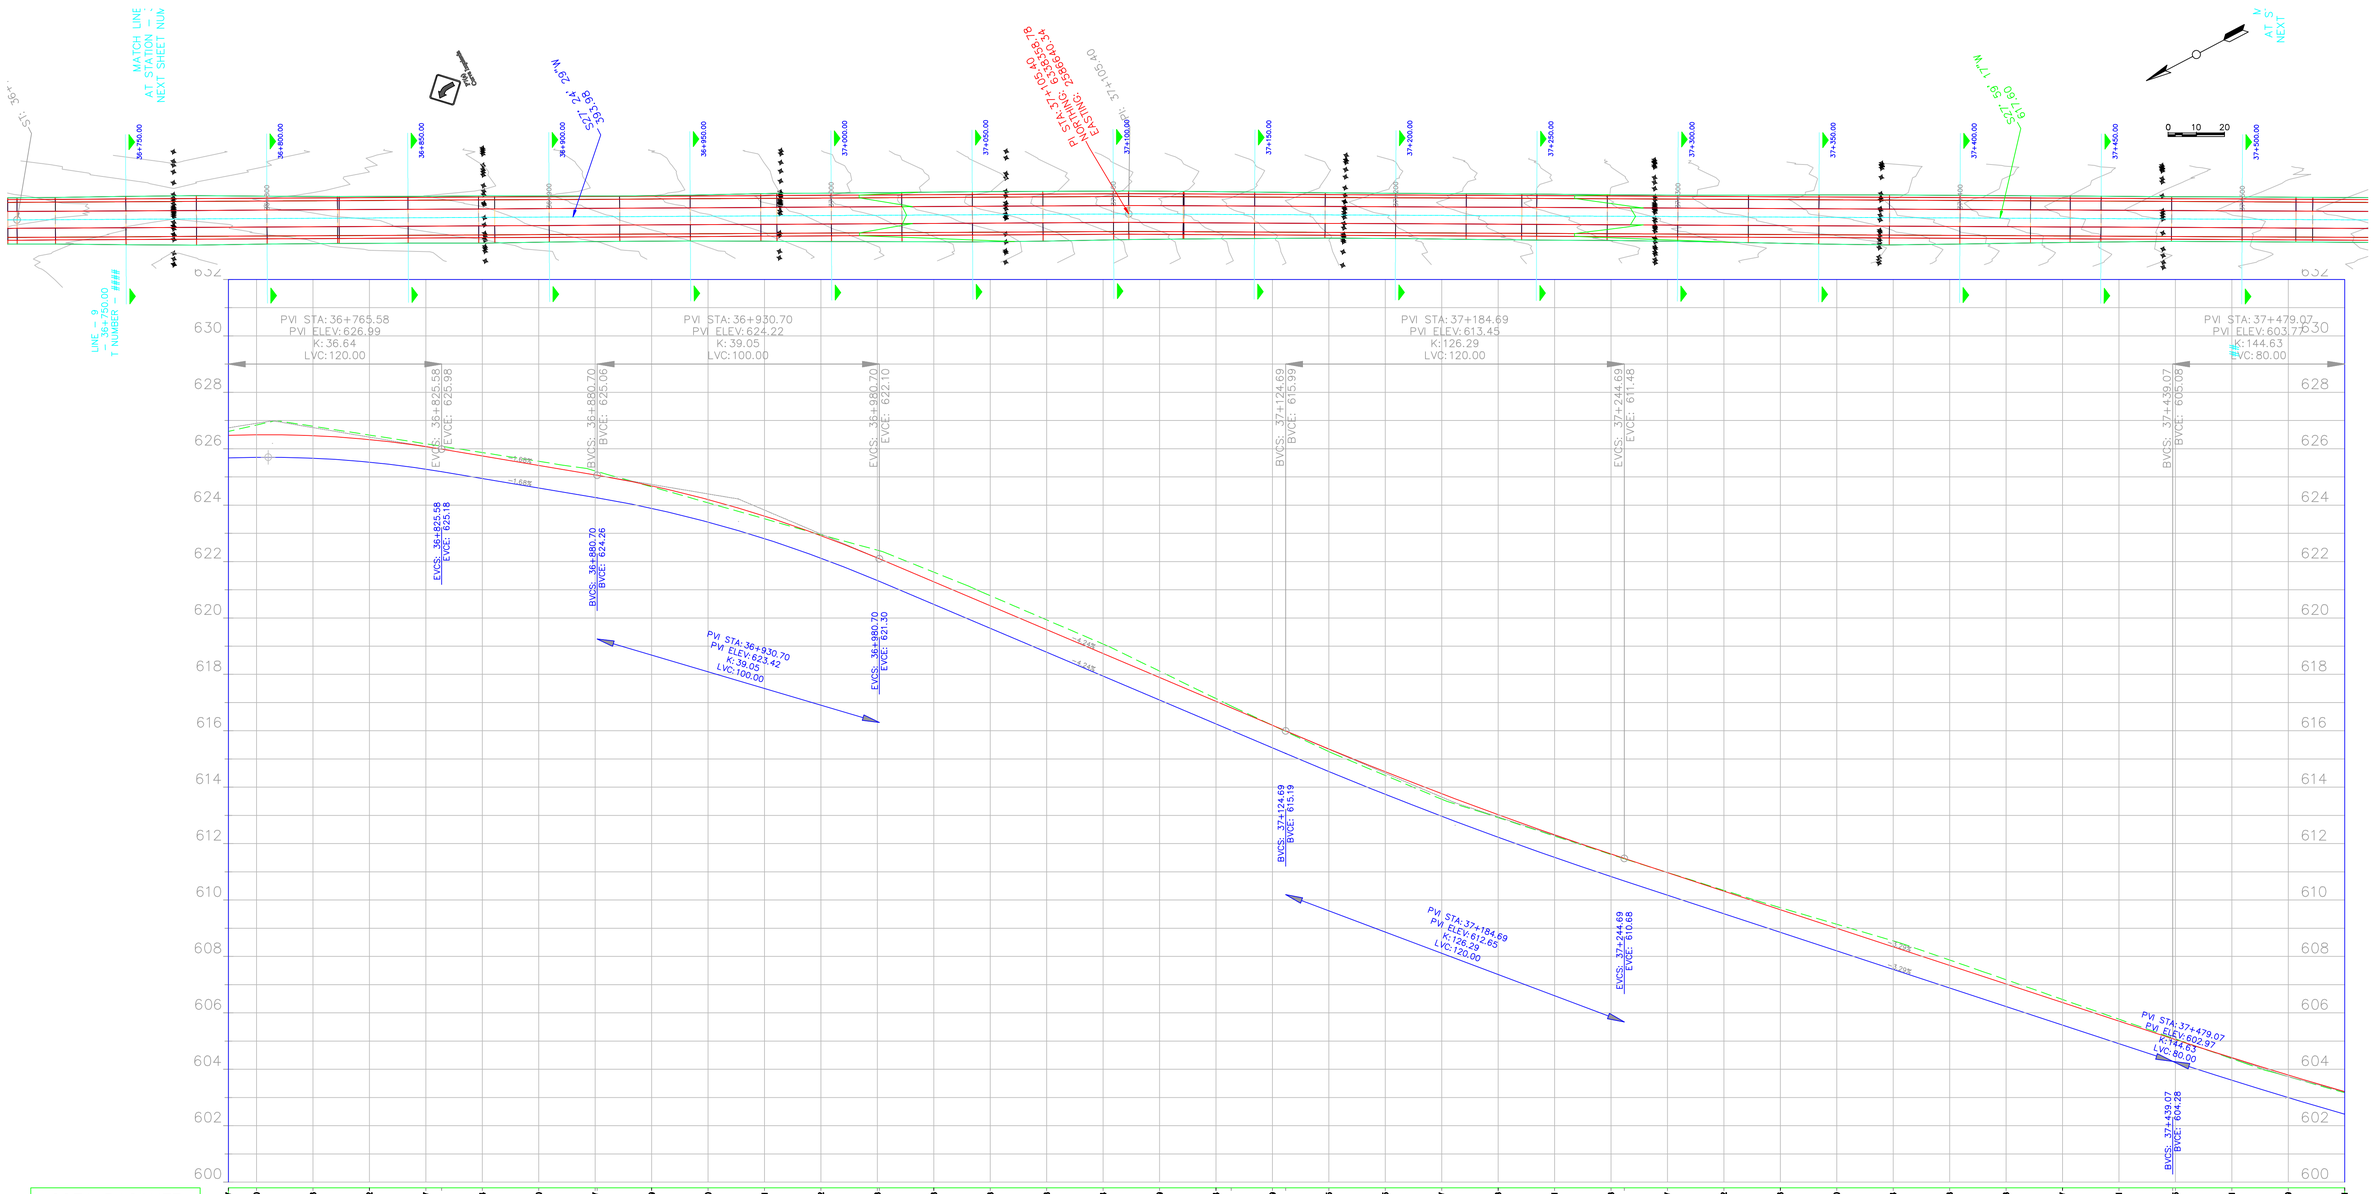
MATCH LINE AT STATION – SEE NEXT SHEET NUM
LINE – 9
36+750.00
T NUMBER ####
S27°24'29"W
393.98
PI STA: 37+105.40
NORTHING: 6326938.78
EASTING: 2586940.54
S27°39'17"W
617.60
AT STA NEXT
0 10 20
PVI STA: 36+765.58
PVI ELEV: 626.99
K: 36.64
LVC: 120.00
PVI STA: 36+930.70
PVI ELEV: 624.22
K: 39.05
LVC: 100.00
PVI STA: 37+184.69
PVI ELEV: 613.45
K: 126.29
LVC: 120.00
PVI STA: 37+479.07
PVI ELEV: 603.77
K: 144.63
LVC: 80.00
EVCS: 36+825.58
EVCE: 625.98
BVCS: 36+880.70
BVCE: 625.06
EVCS: 36+880.70
EVCE: 622.10
BVCS: 37+124.69
BVCE: 615.99
EVCS: 37+244.69
EVCE: 611.48
BVCS: 37+439.07
BVCE: 605.08
EVCS: 36+825.58
EVCE: 625.18
BVCS: 36+880.70
BVCE: 624.26
PVI STA: 36+930.70
PVI ELEV: 623.42
K: 39.05
LVC: 100.00
EVCS: 36+880.70
EVCE: 621.30
BVCS: 37+124.69
BVCE: 615.19
PVI STA: 37+184.69
PVI ELEV: 612.65
K: 126.29
LVC: 120.00
EVCS: 37+244.69
EVCE: 610.68
PVI STA: 37+479.07
PVI ELEV: 602.97
K: 144.63
LVC: 80.00
BVCS: 37+439.07
BVCE: 604.28
-1.68%
-1.24%
-1.29%
-1.29%
-1.29