


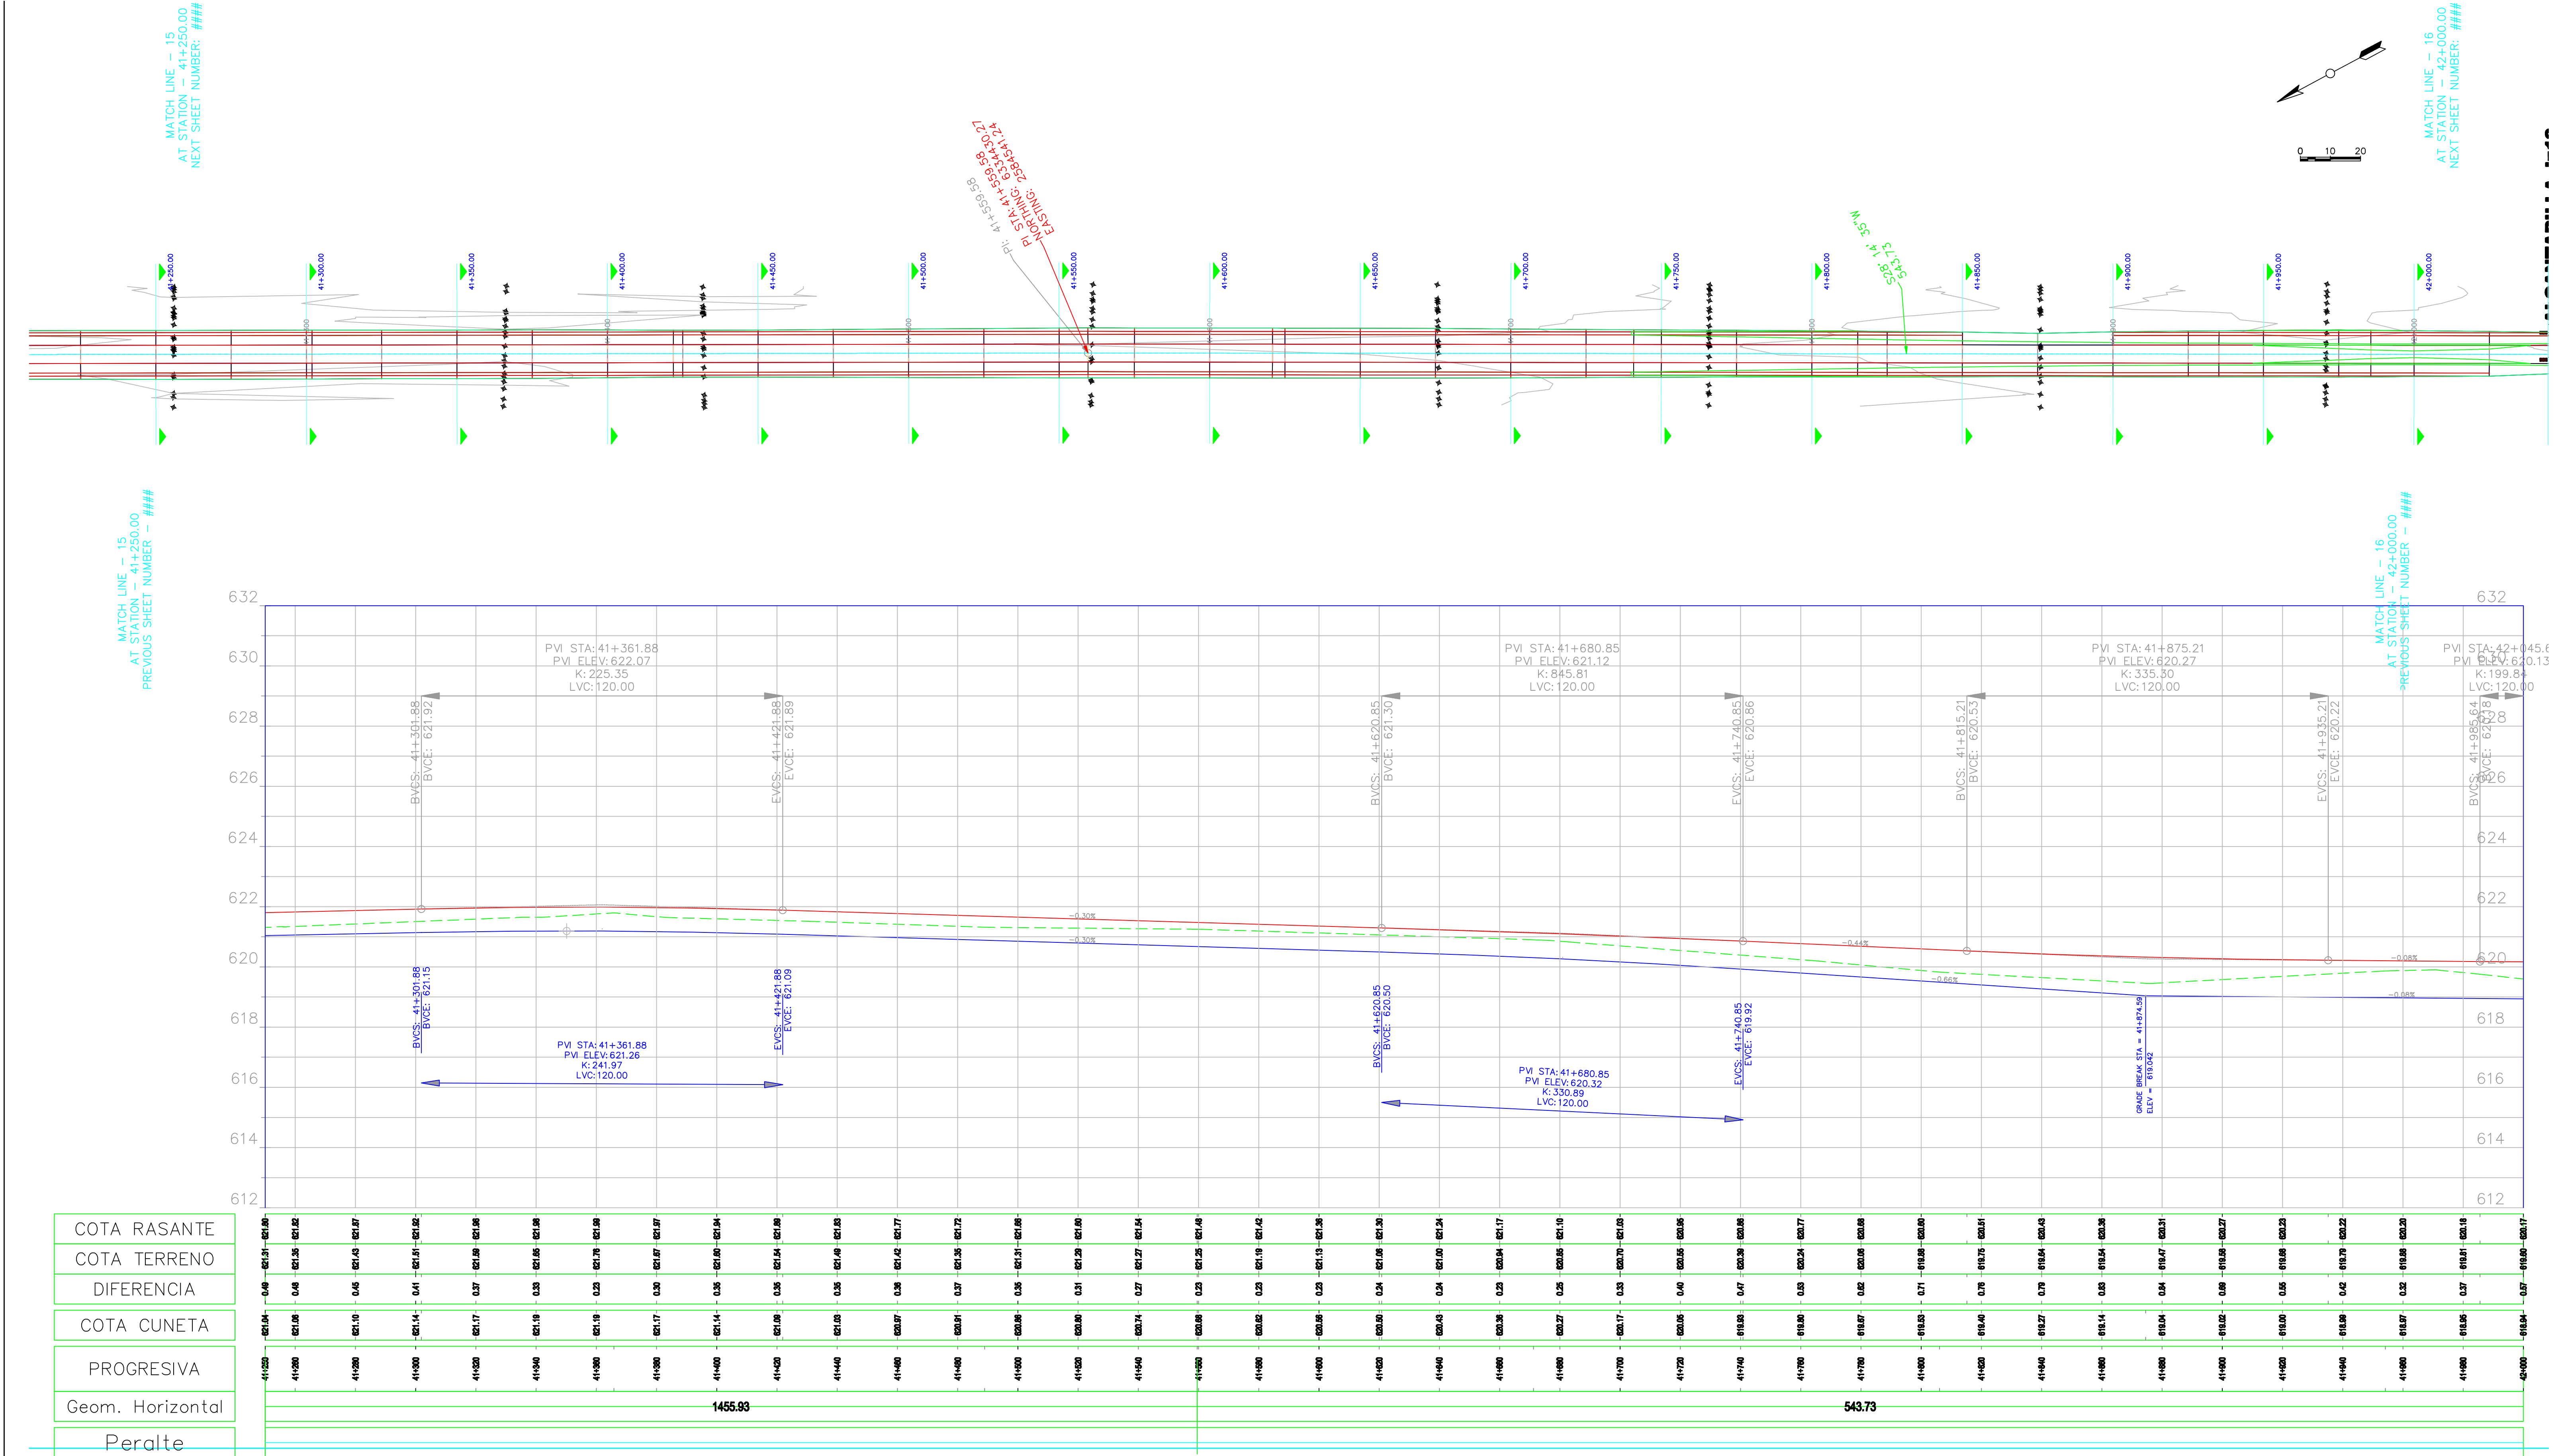

PROGRESIVA 41+250 A 42+000

General Notes														
SIGNIFICADO DE LOS NUMEROS	1	2	3	4	5	6						DIRECCION PROVINCIAL DE VIALIDAD – IICA – PROSAP	plano CV PA	
	7	8	9	10	11	12	topografía	Ing. Canales – Ing. Comensaro	ARCHIVO		DPV Mendoza	IICA	PROSAP	OBRA: Obra básica y enripiado – Calle Vc TRAMO: RP N° 34 (Calle Talavera) – RN N SECCIÓN: Calle Talavera–Progr 44300 DEPARTAMENTOS DE SANTA ROSA Y LAVALLE
							preparó	Ing. Carlos Merlo Roca	REVISIÓN	o				
							proyectó	Ing. Carlos Merlo Roca	Fecha validez	01/06/2009				
	13	14	15	16	17	18	dibujó	Ing. Carlos Merlo Roca	Apto para	LICITACIÓN				
								Escala:	plan 1:1000 alt 1:1000 H :100 V	Ing. Enrique Soler				PLANIALTIMETRIA