
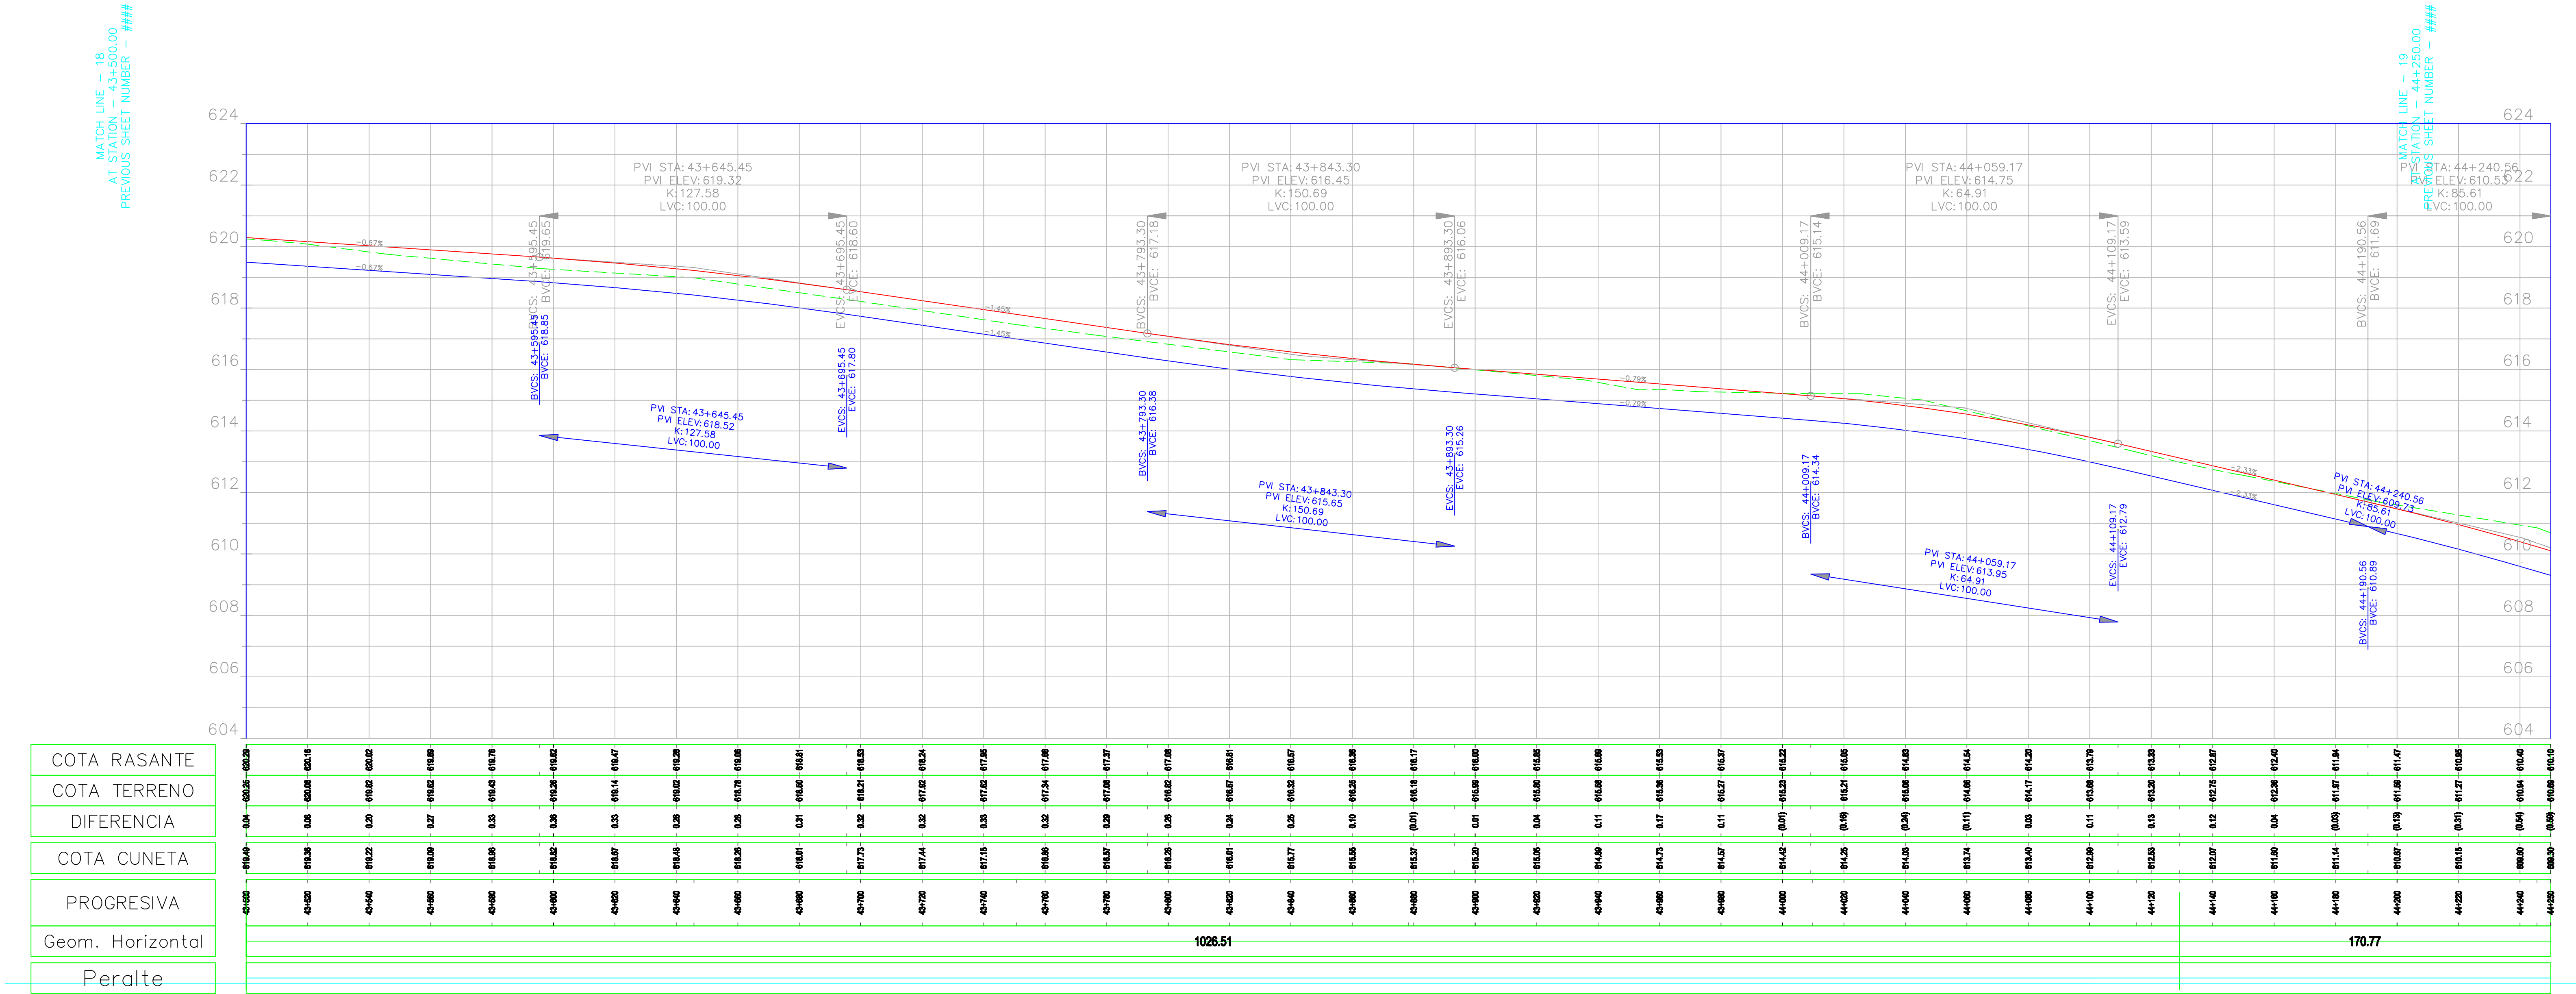


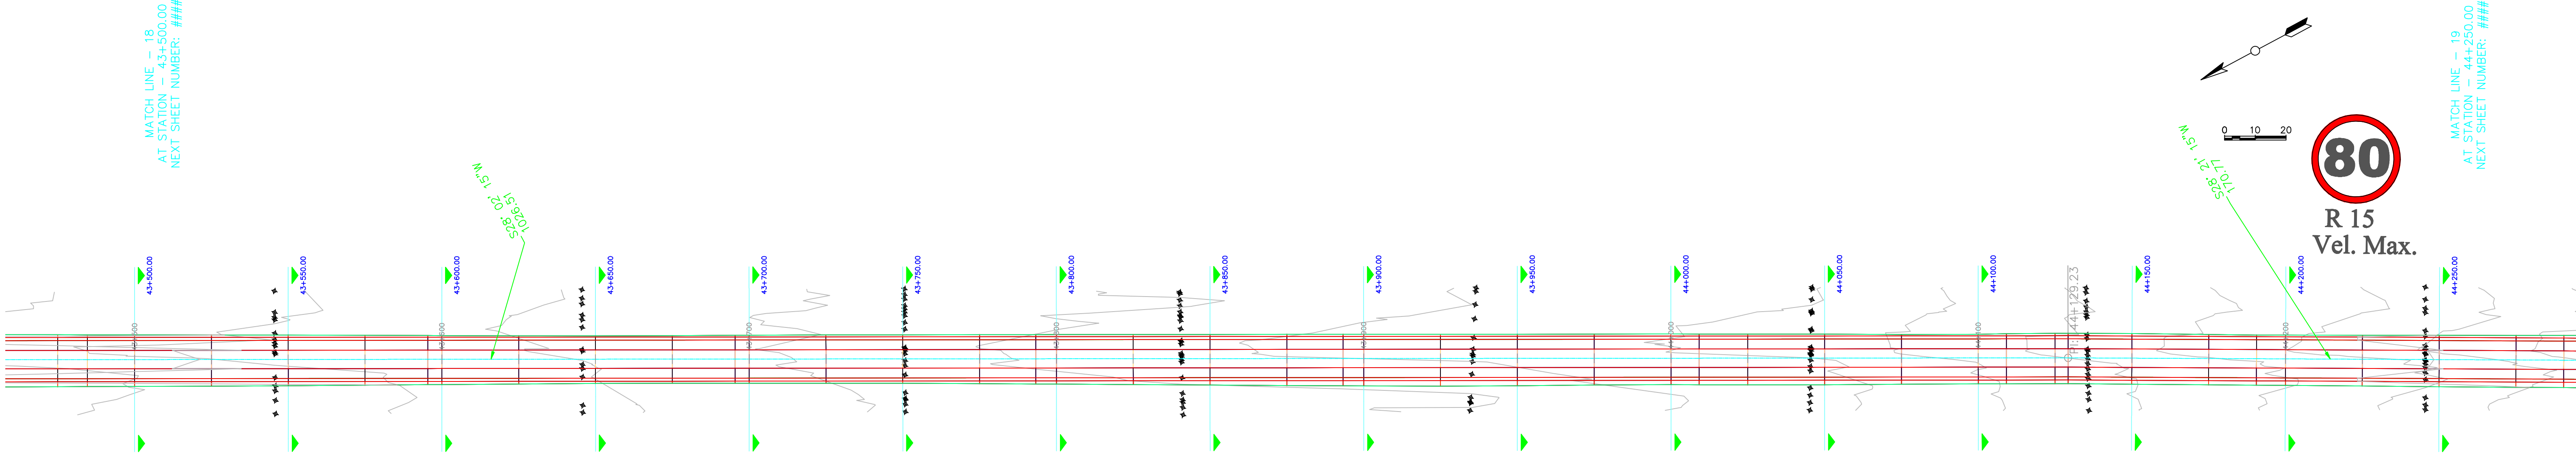

PROGRESIVA 43+500 A 44+250

SIGNIFICADO DE LOS NUMEROS	1	2	3	4	5	6					DIRECCION PROVINCIAL DE VIALIDAD – IICA – PROSAP		plano CV PA 0061	
	7	8	9	10	11	12	topografía	Ing. Canales – Ing. Gomensoro	ARCHIVO		DPV Mendoza	IICA	PROSAP	OBRA: Obra básica y enripiado – Calle Valli TRAMO: RP N° 34 (Calle Talavera) – RN N° 7 SECCIÓN: Calle Talavera–Progr 44300 DEPARTAMENTOS DE SANTA ROSA Y LAVALLE
	13	14	15	16	17	18	preparó	Ing. Carlos Merlo Roca	REVISIÓN					
							proyectó	Ing. Carlos Merlo Roca	Fecha validez		01/06/2009			
							dibujó	Ing. Carlos Merlo Roca	Apto para		LICITACIÓN			
									Escala:	plan 1:1000 alt 1:1000 H :100 V	Ing. Enrique Soler			PLANIALTIMETRIA