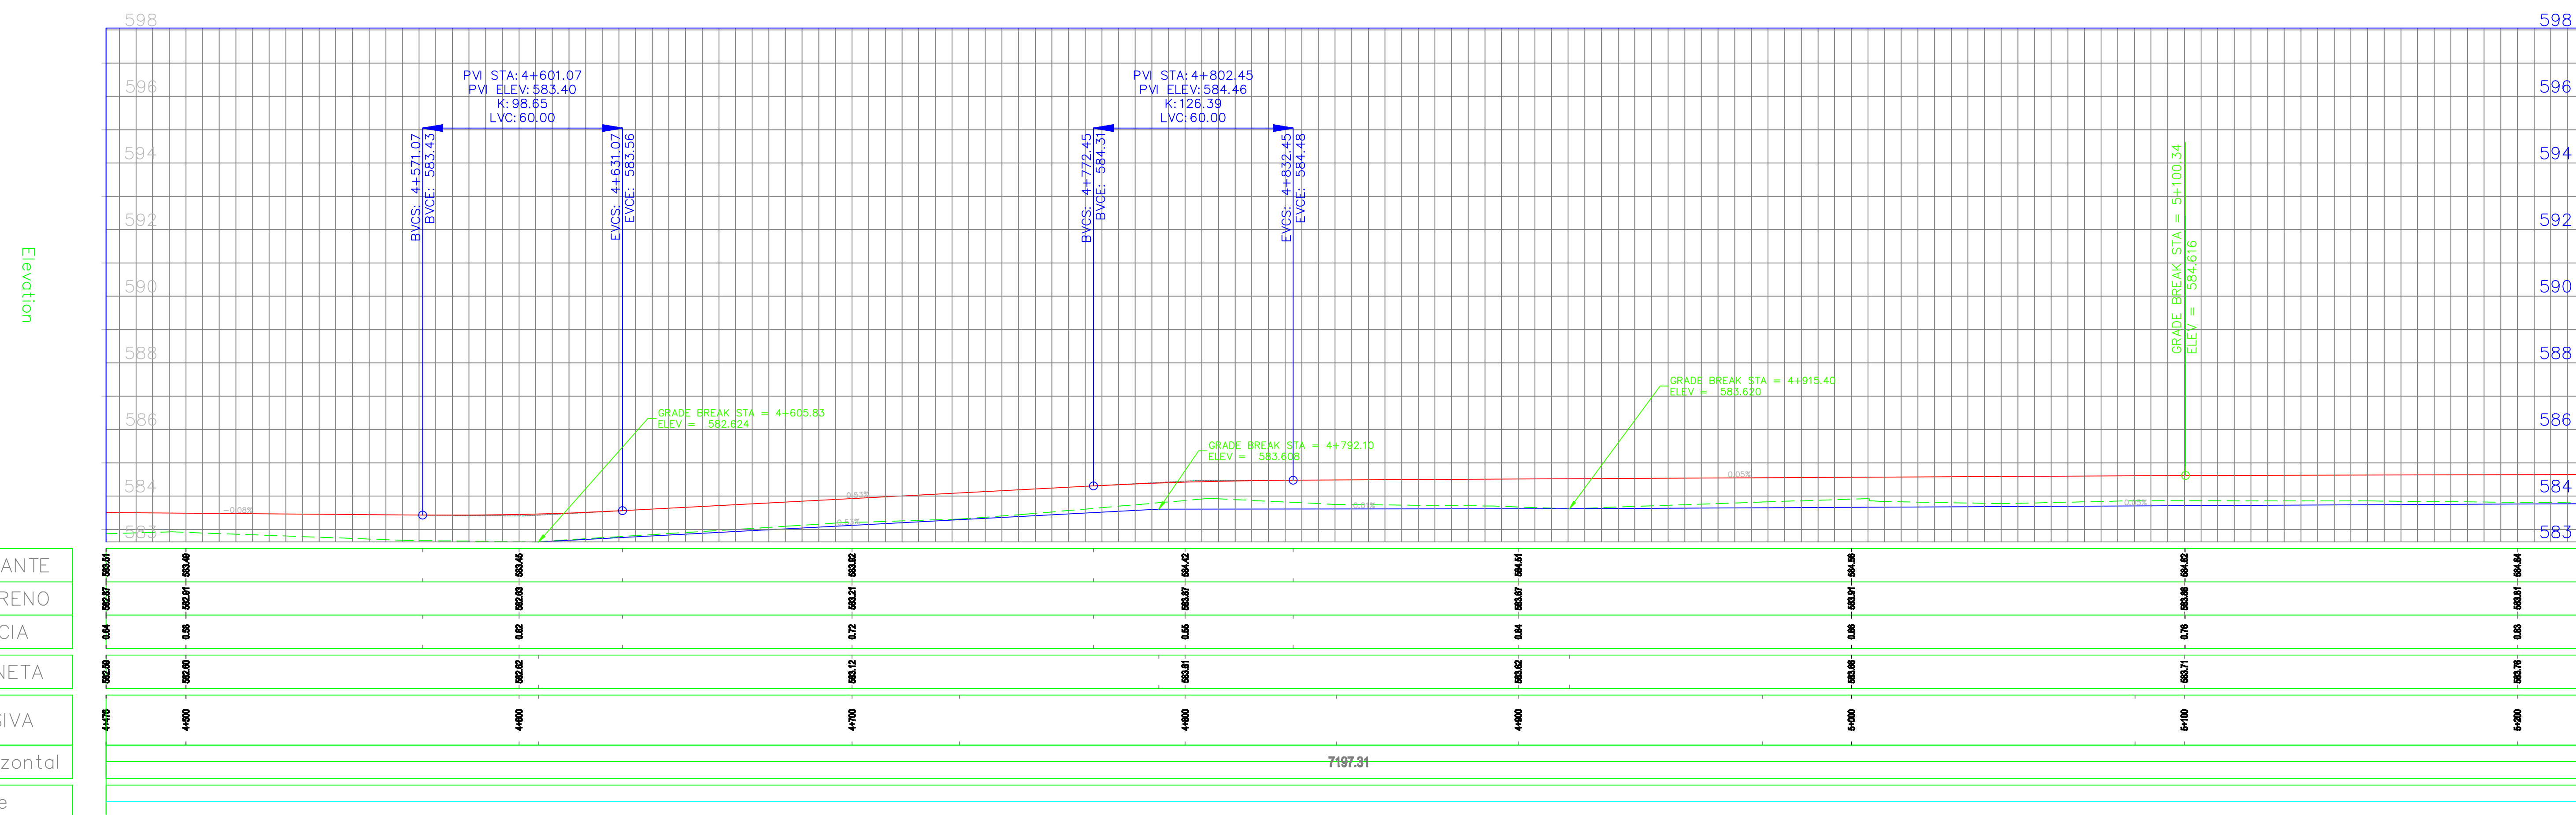
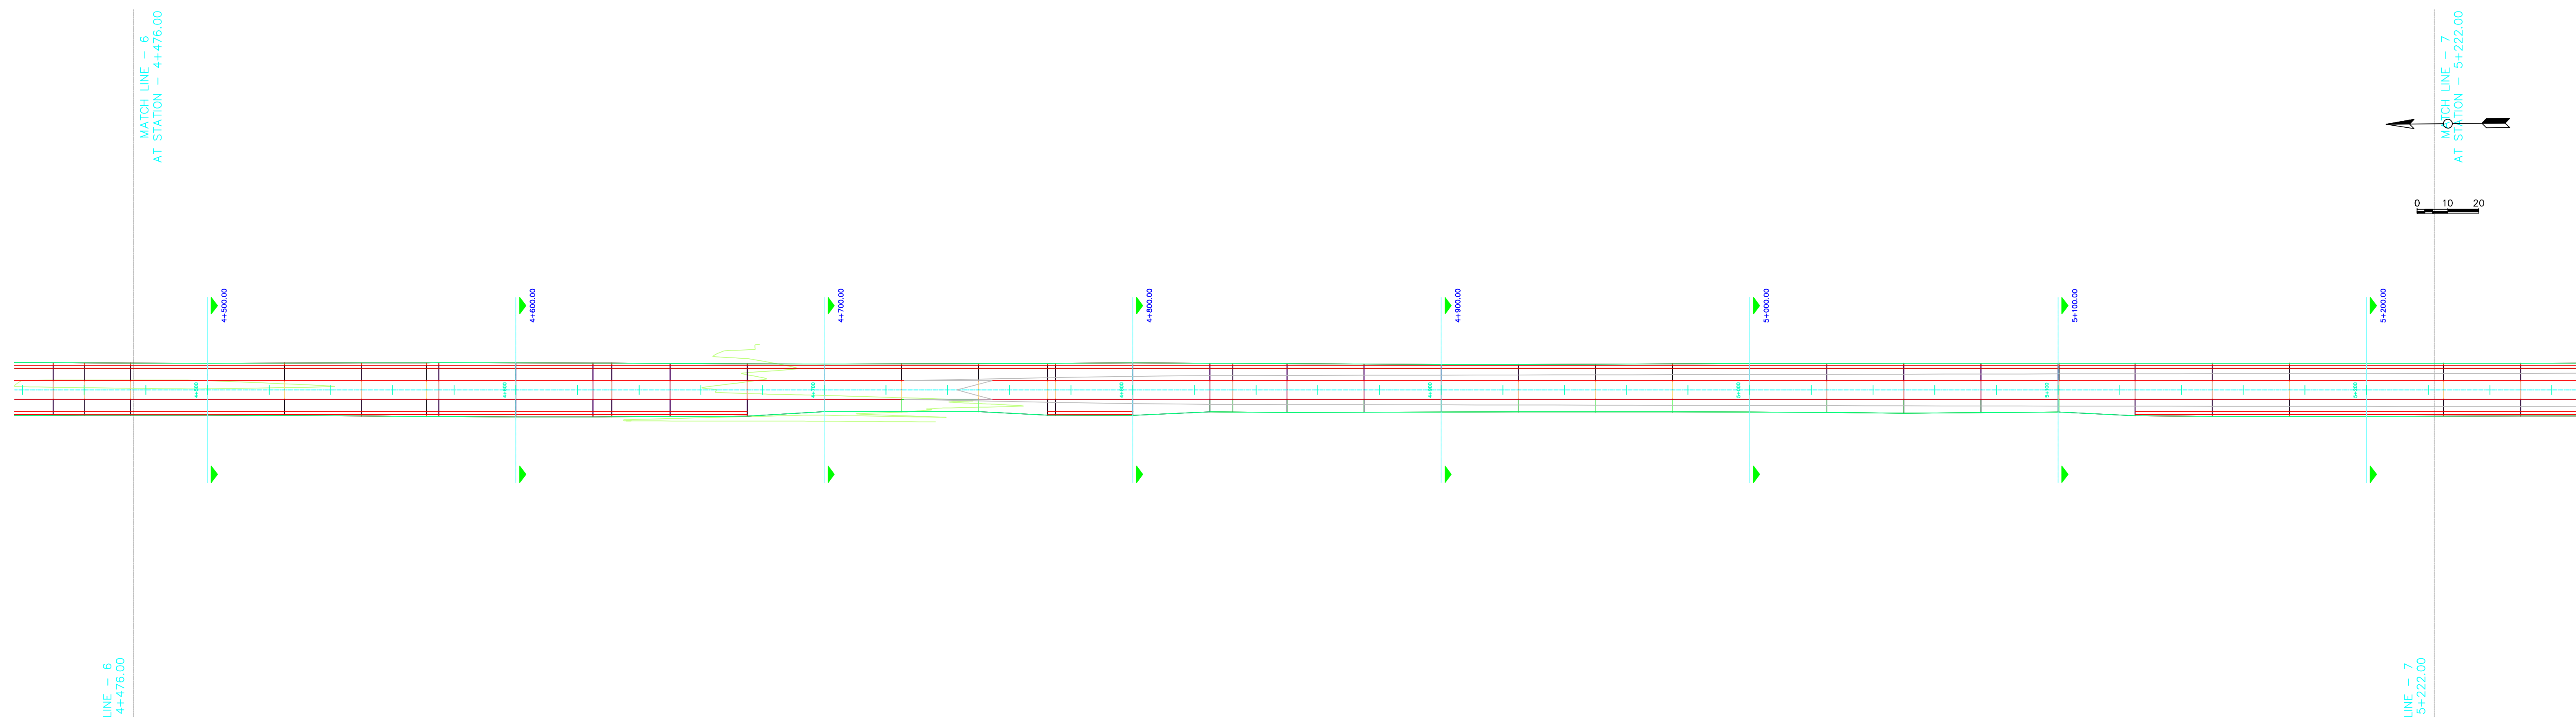
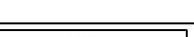
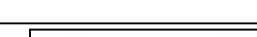


**PROGRESIVA 4+476 A 5+222**

General Notes

SIGNIFICADO DE LOS NÚMEROS	1	2	3	4	5	6							DIRECCIÓN PROVINCIAL DE VIALIDAD – IICA – PROSAP		plano CV PA 0007
	7	8	9	10	11	12	topografía	Ing. Candès – Ing. Gomersoro	ARCHIVO		DPV Mendoza	IICA	PROSAP	OBRA: Obra básica y enripiado – Calle Valli TRAMO: RP N° 34 (Calle Talavera) – RN N° 7 SECCIÓN: Calle Talavera–Progr 44300 DEPARTAMENTOS DE SANTA ROSA Y LAVALLE	
							preparó	Ing. Carlos Merlo Roca	REVISIÓN	o					
							proyectó	Ing. Carlos Merlo Roca	Fecha validez	01/06/2009					
							dibujó	Ing. Carlos Merlo Roca	Apto para	LICITACIÓN					
13	14	15	16	17	18		Escala:	plan 1:1000 alt 1:1000 H :100 V	Ing. Enrique Soler				PLANIMETRÍA		