



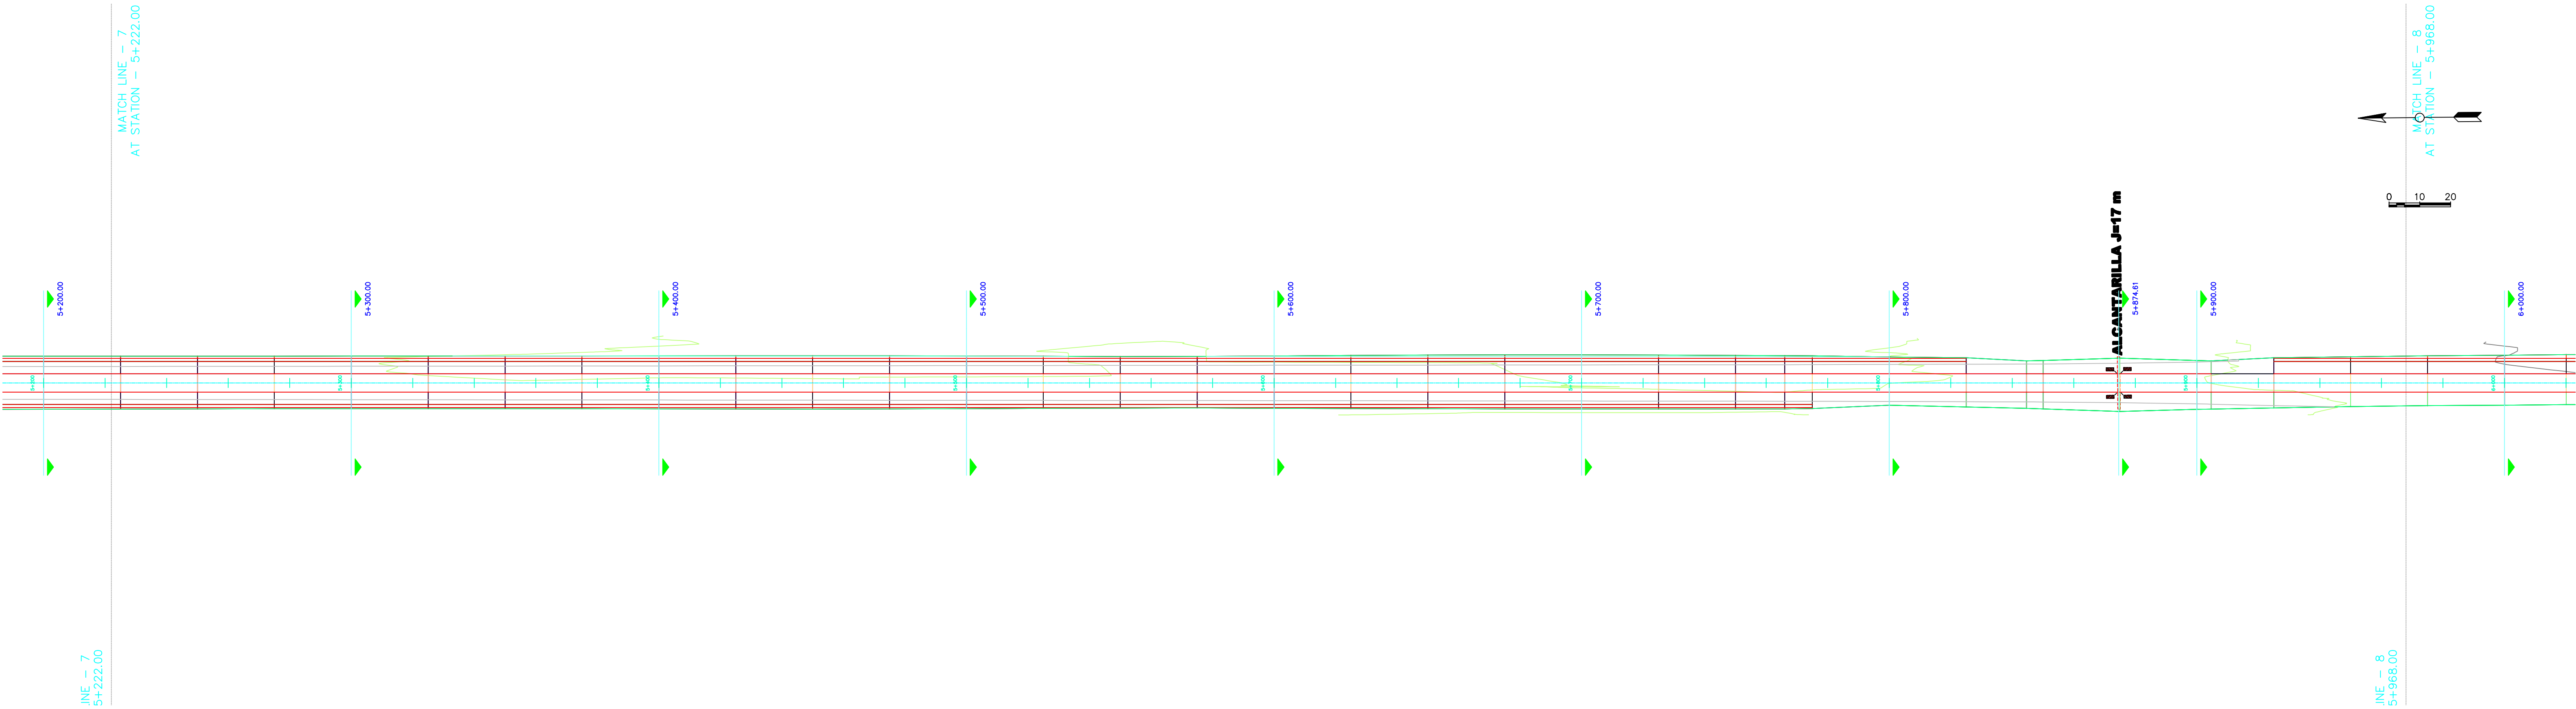

Elevation

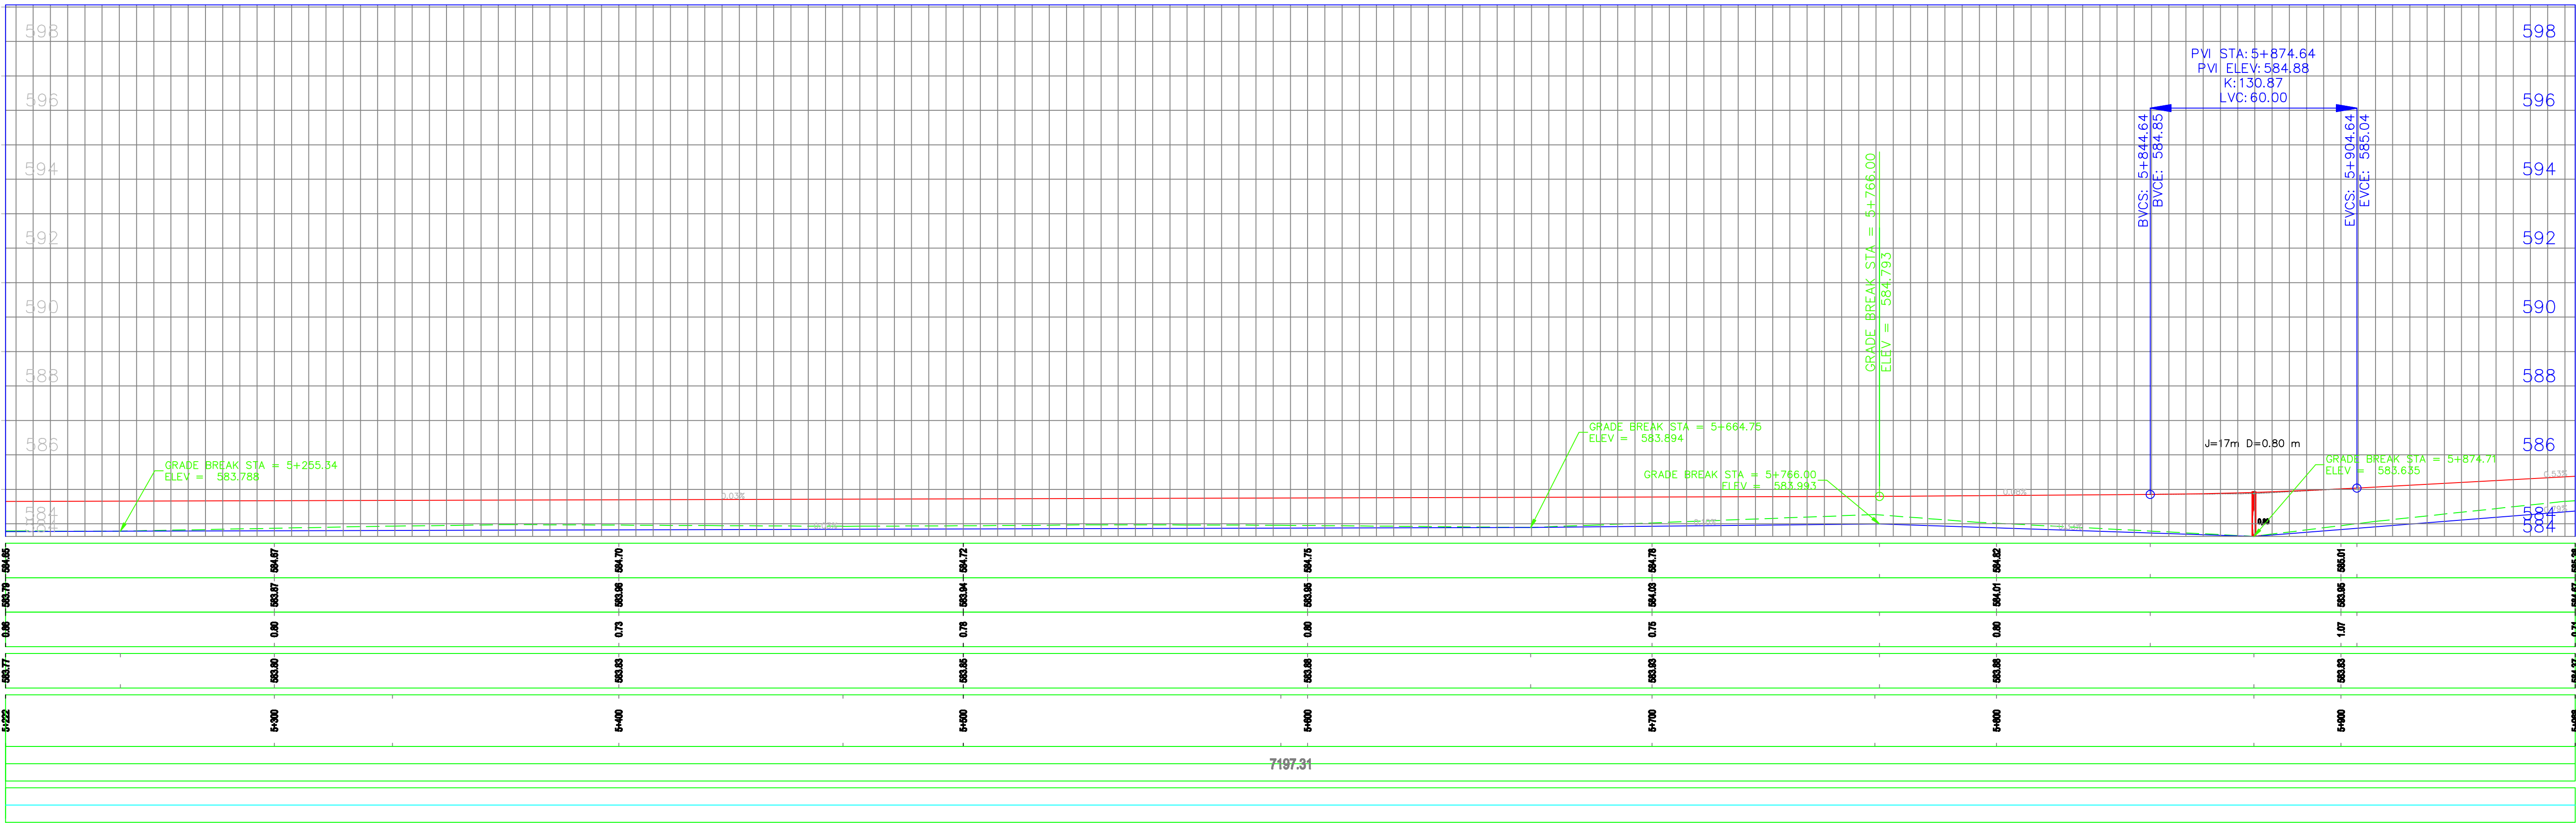

COTA RASANTE
COTA TERRENO
DIFERENCIA
COTA CUNETA
PROGRESIVA
Geom. Horizontal
Peralte

PROGRESIVA 5+222 A 5+968

General Notes																	
SIGNIFICADO DE LOS NUMEROS	1	2	3	4	5	6									DIRECCION PROVINCIAL DE VALIDAD – IICA – PROSAP		plano CV PA 0008
	7	8	9	10	11	12	topografía	Ing. Canales – Ing. Gomsoro	ARCHIVO			DPV Mendoza	IICA	PROSAP	OBRA: Obra básica y enripiado – Calle Valli TRAMO: RP N° 34 (Calle Talavera) – RN N° 7 SECCIÓN: Calle Talavera–Progr 44300 DEPARTAMENTOS DE SANTA ROSA Y LAVALLE		
							preparó	Ing. Carlos Merlo Roca	REVISIÓN	o							
							proyectó	Ing. Carlos Merlo Roca	Fecha validez	01/06/2009							
	13	14	15	16	17	18	dibujó	Ing. Carlos Merlo Roca	Apto para	LICITACIÓN							
								Escala:	plan 1:1000 alt 1:1000 H:100 V		Ing. Enrique Soler			PLANIALTIMETRIA			